


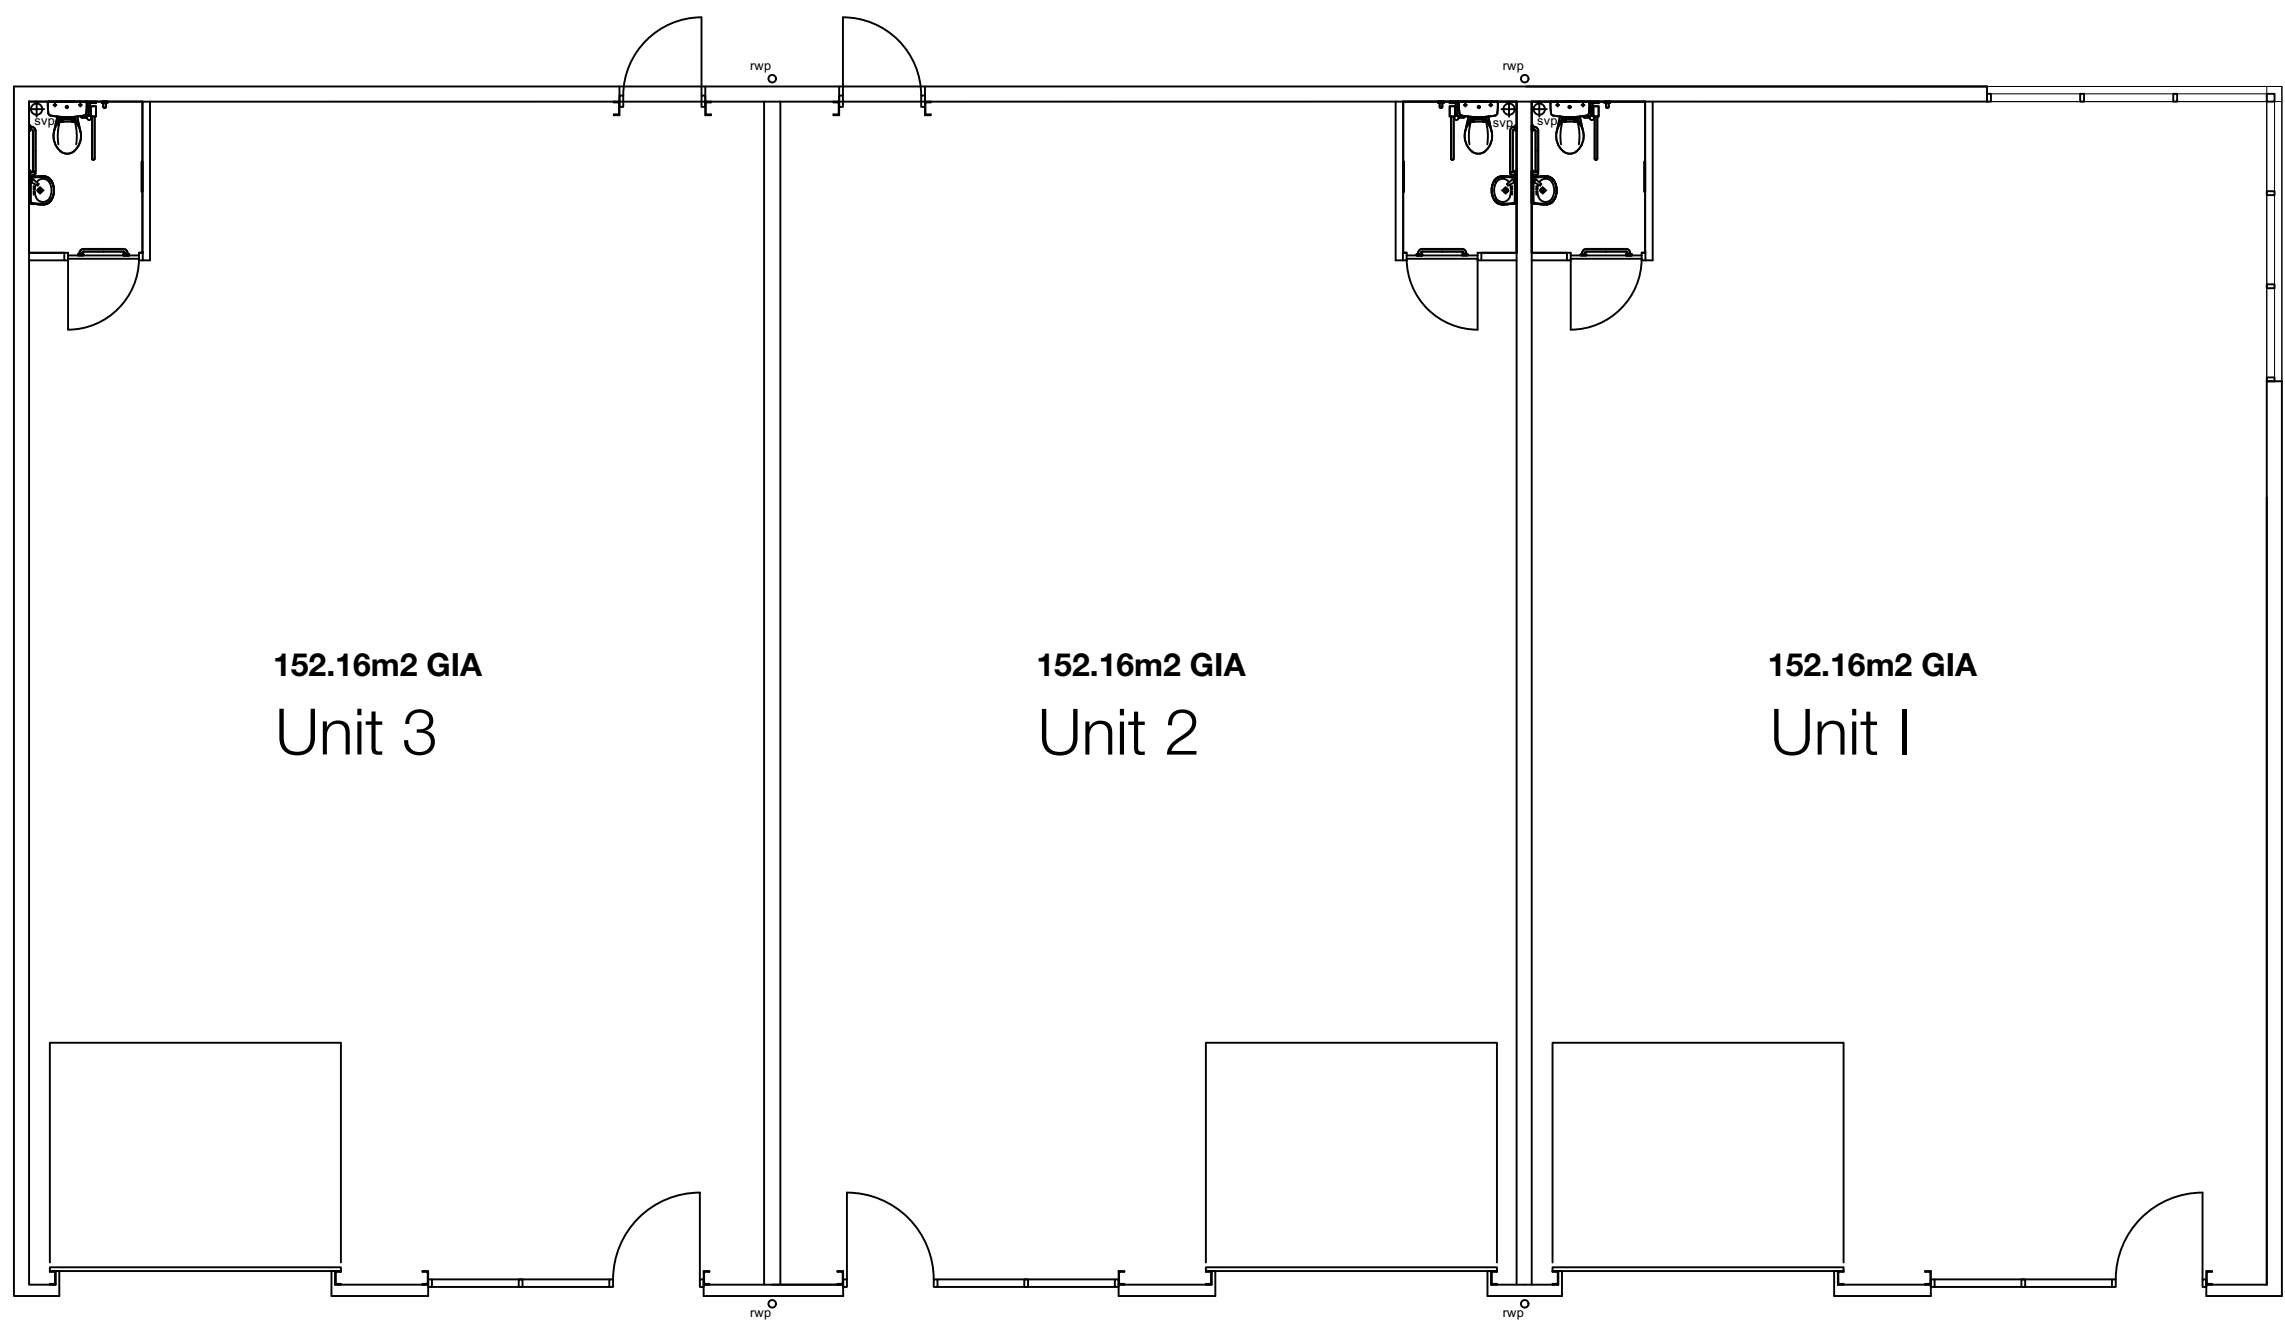


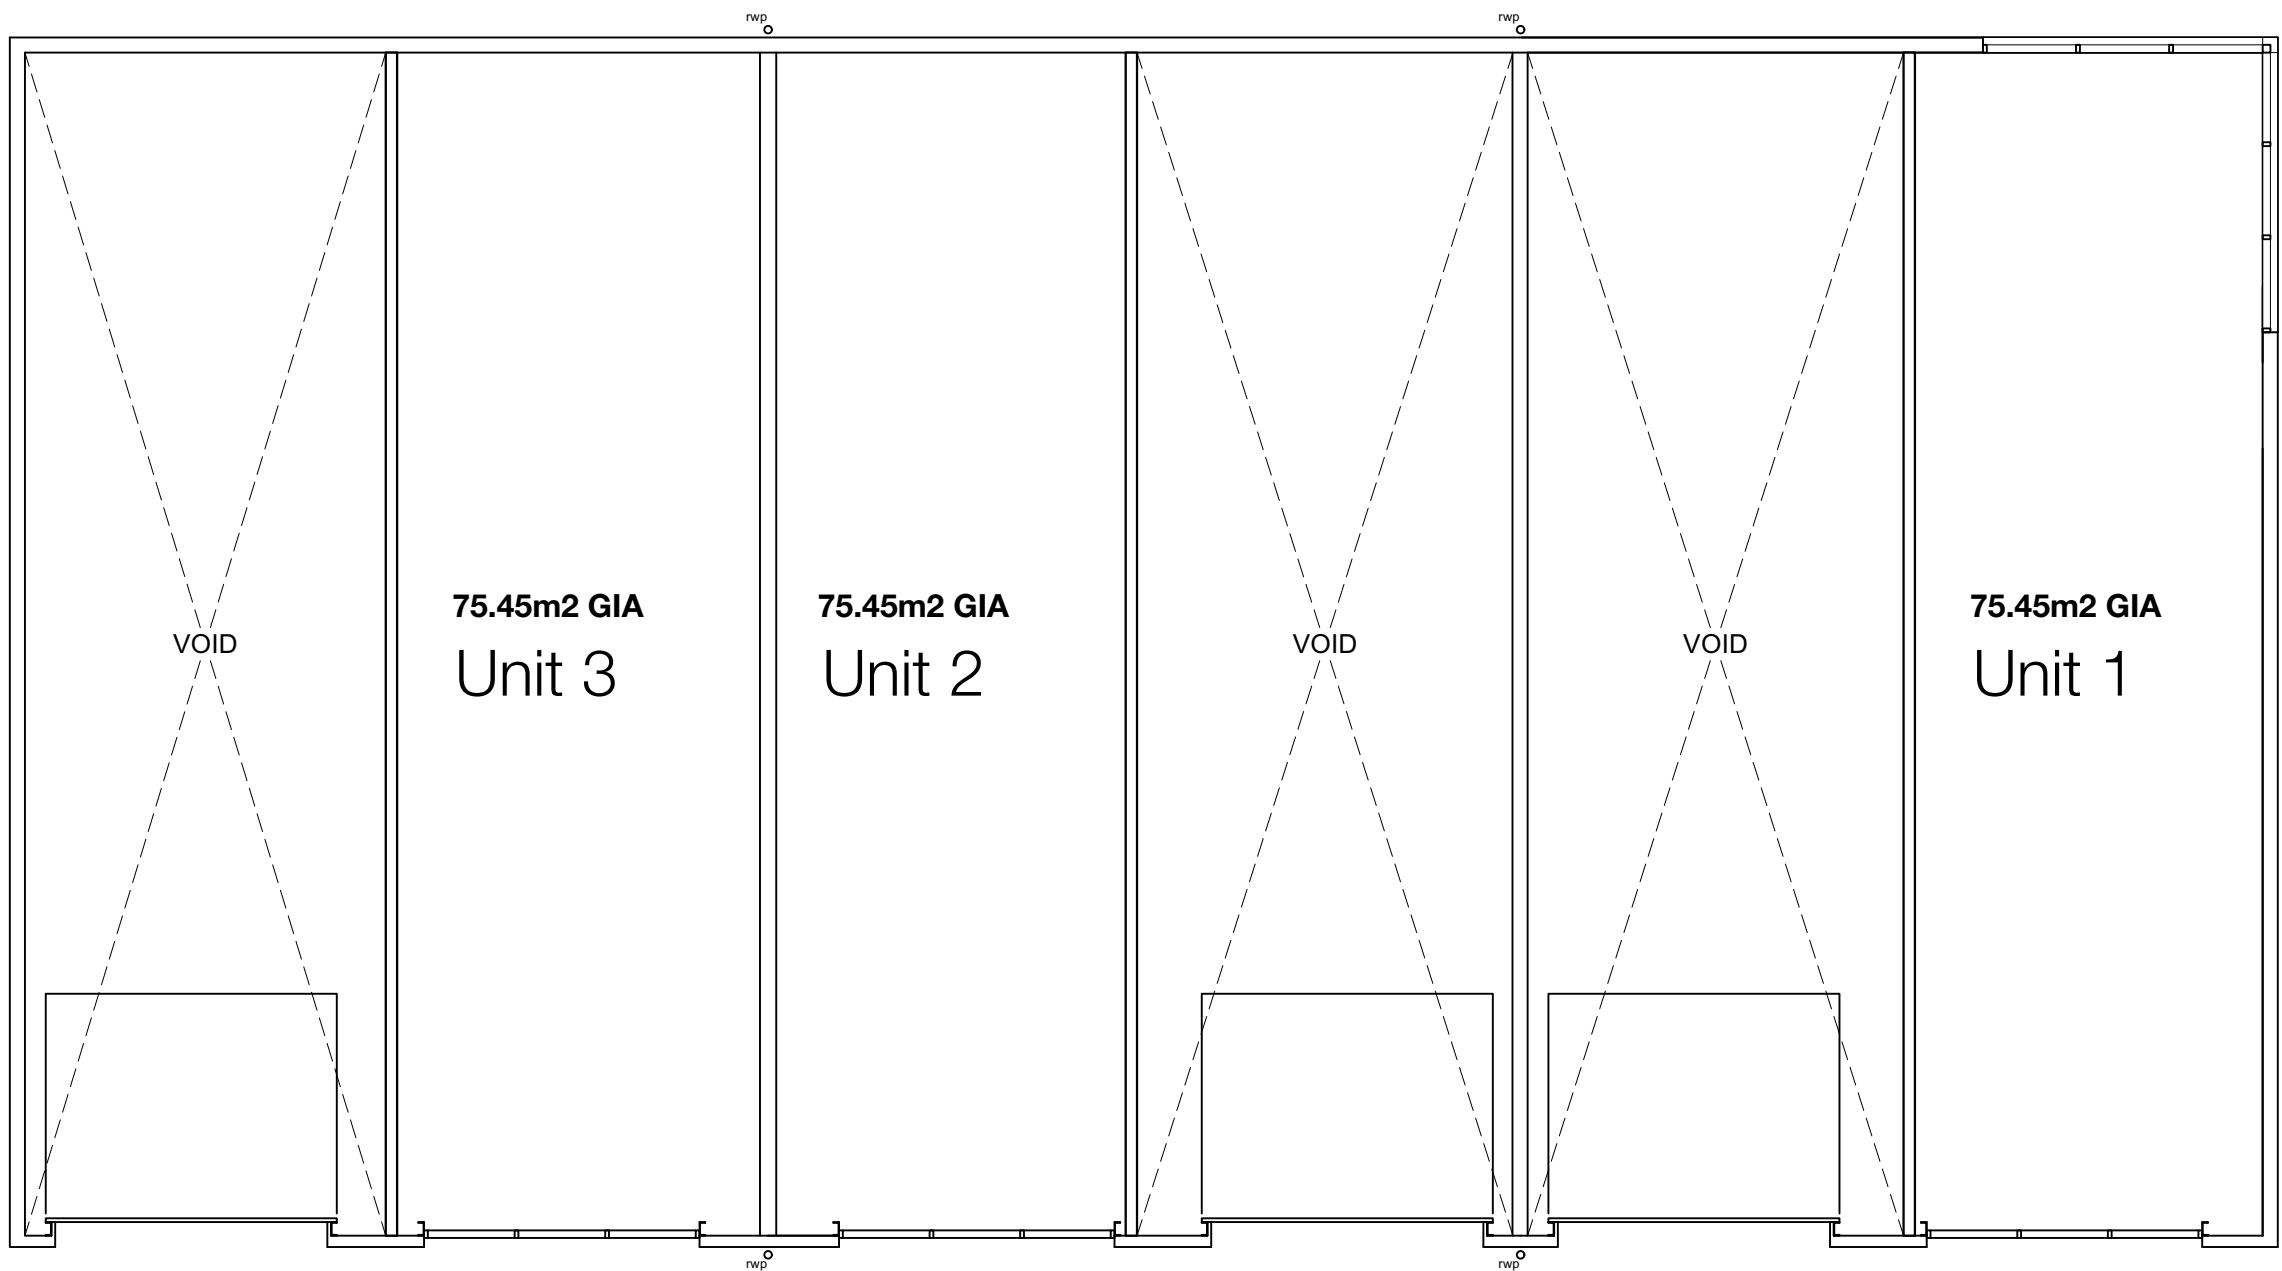

01 **GROUND FLOOR PLANS**
Scale: 1:100

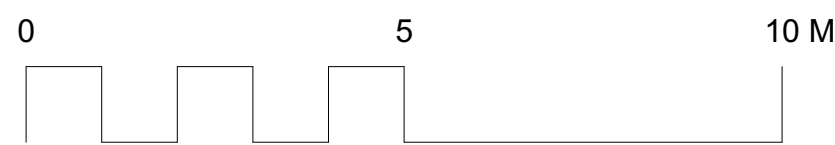

02 **FIRST FLOOR PLANS**
Scale: 1:100

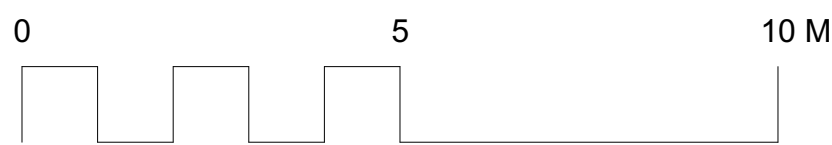

REV		DATE	NOTES	DRN	CHKD					GENERAL NOTES				Paul Cashin Architects				DRAWING TITLE		Units 1-3		PROJECT TITLE		NETLEY FIRS			
-	-	-	-	-	-	-	-	-	-	-	-	-	-	-	-	-	-	-	-	-	-	-	-	-	-	-	-
-	-	-	-	-	-	-	-	-	-	-	-	-	-	-	-	-	-	-	-	-	-	-	-	-	-	-	-
-	-	-	-	-																							