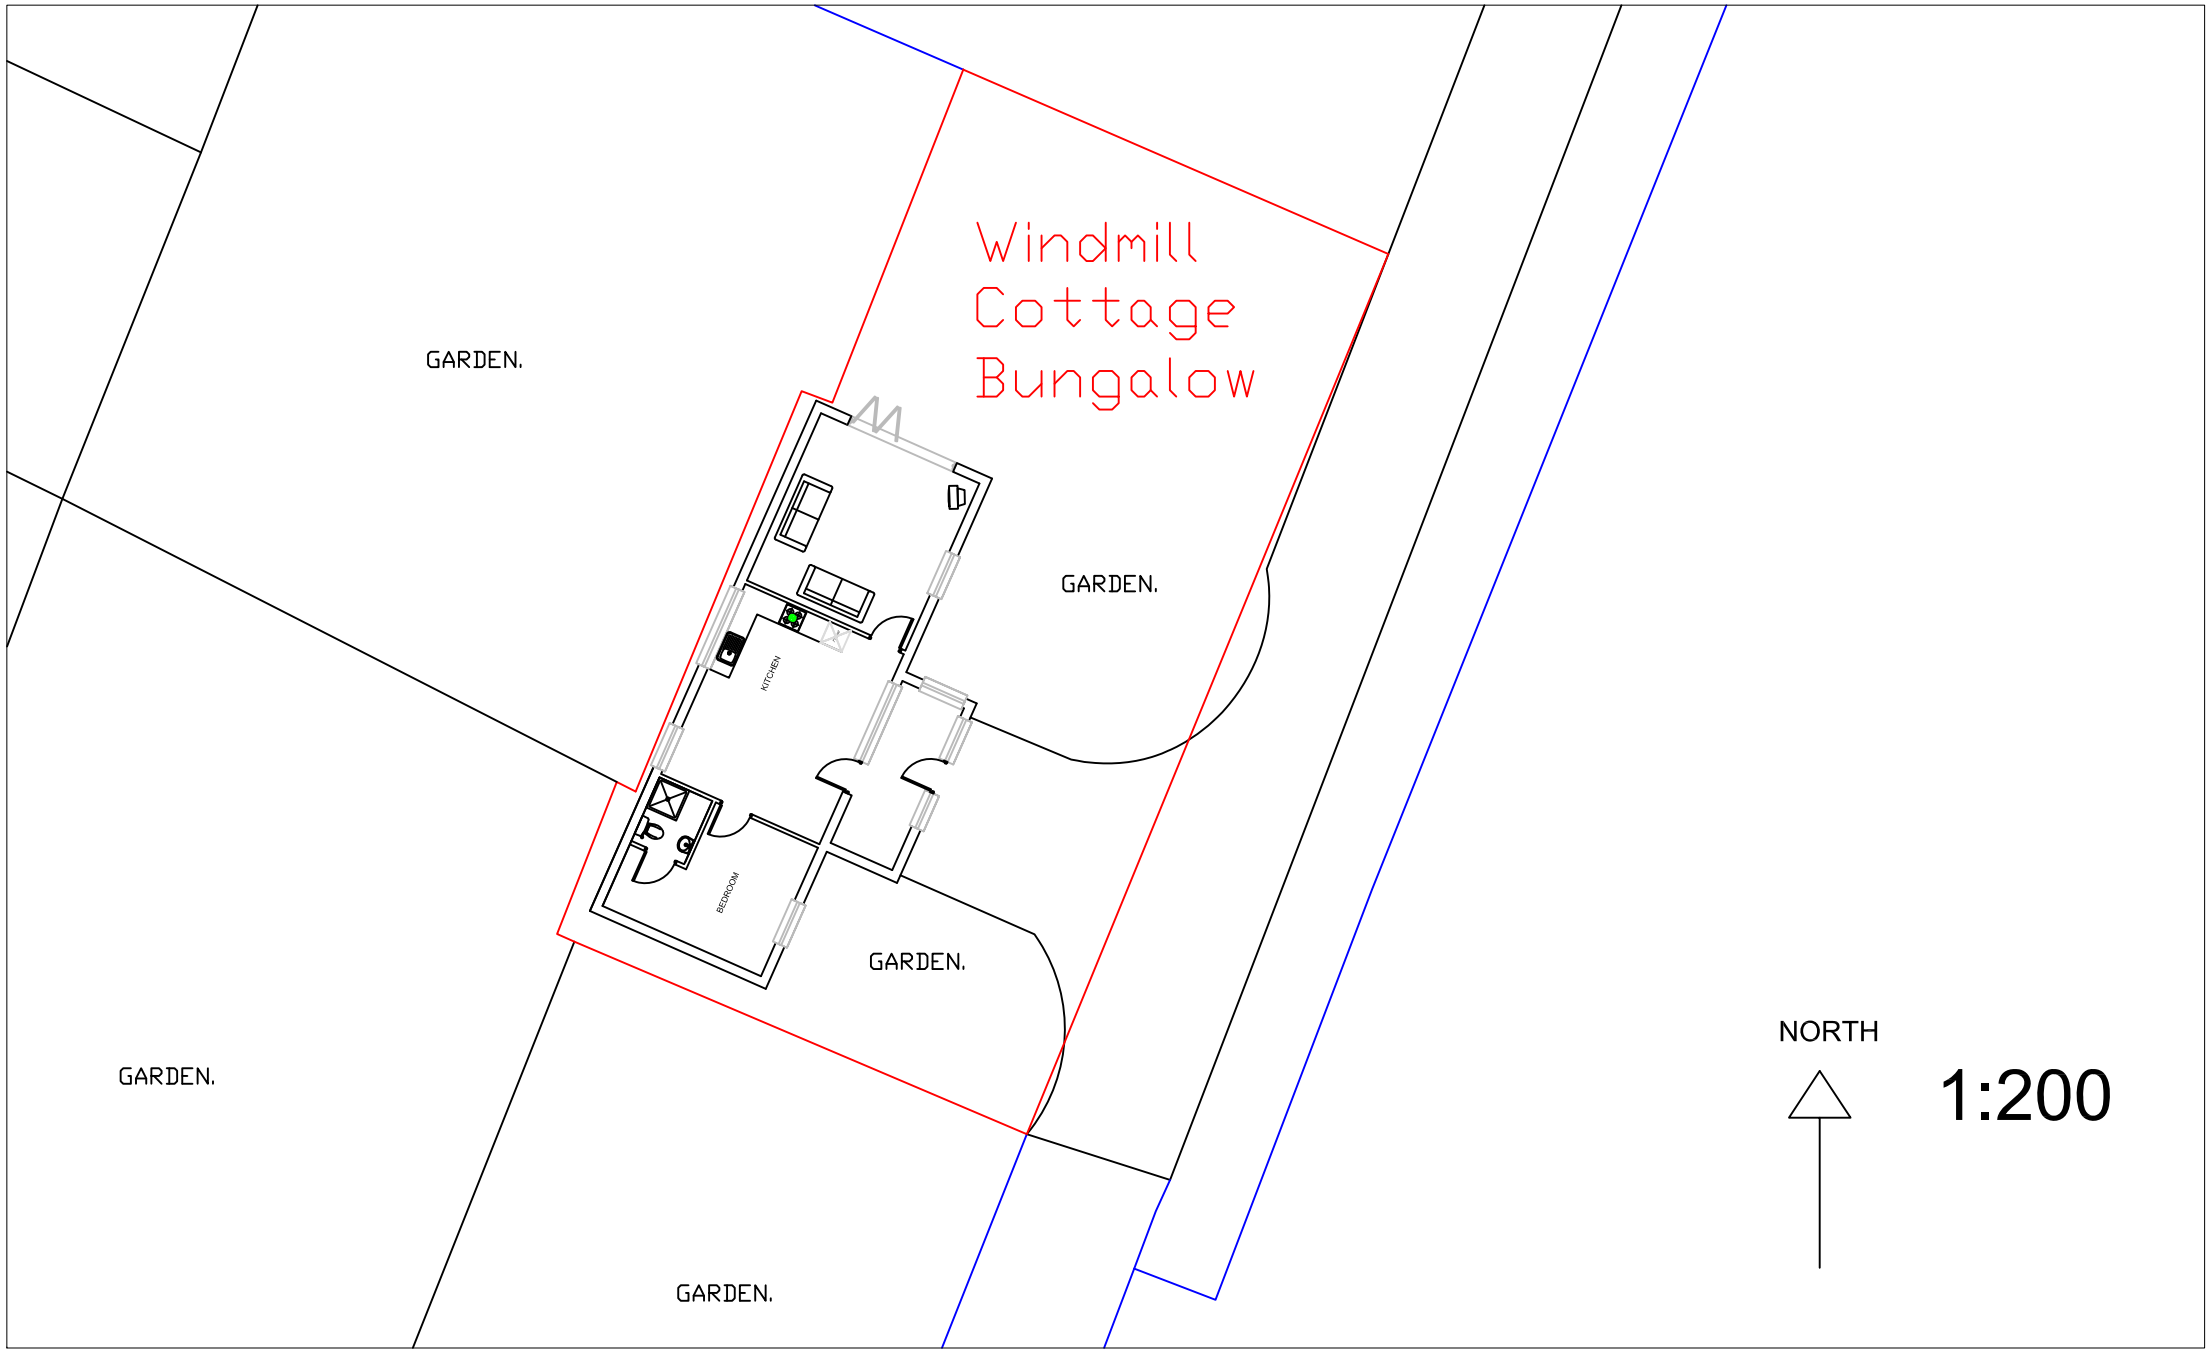

Windmill
Cottage
Bungalow
GARDEN.
GARDEN.
KITCHEN
BEDROOM
GARDEN.
GARDEN.
GARDEN.
NORTH
1:200