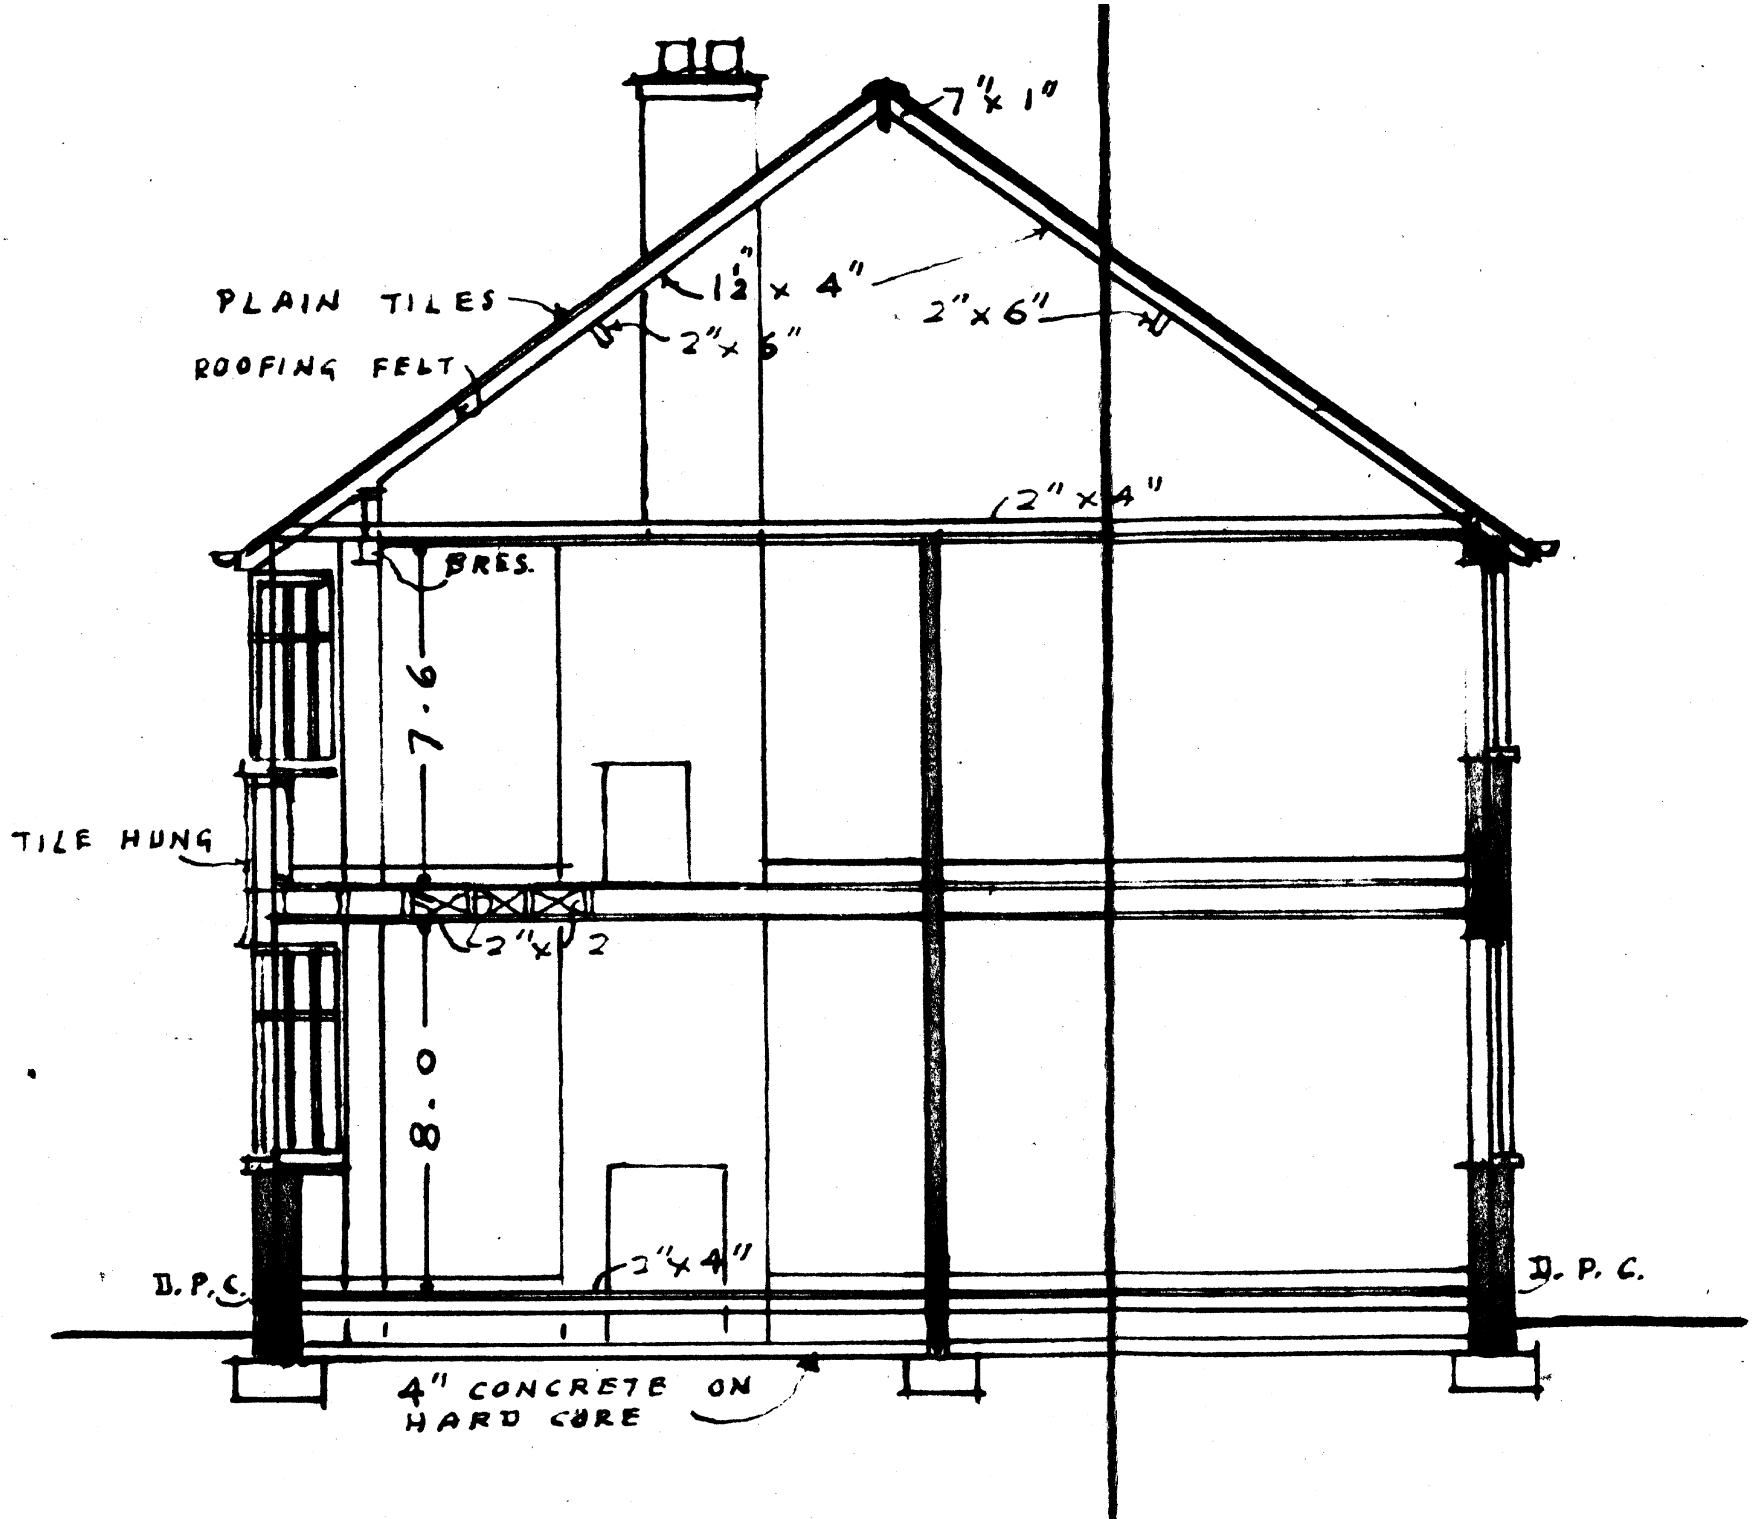

7½ x 1"
PLAIN TILES
ROOFING FELT
1½" x 4"
2" x 6"
2" x 6"
2" x 4"
BRES.
7.6
TILE HUNG
2" x 2
8.0
2" x 4"
D. P. C.
D. P. C.
4" CONCRETE ON HARD CORE