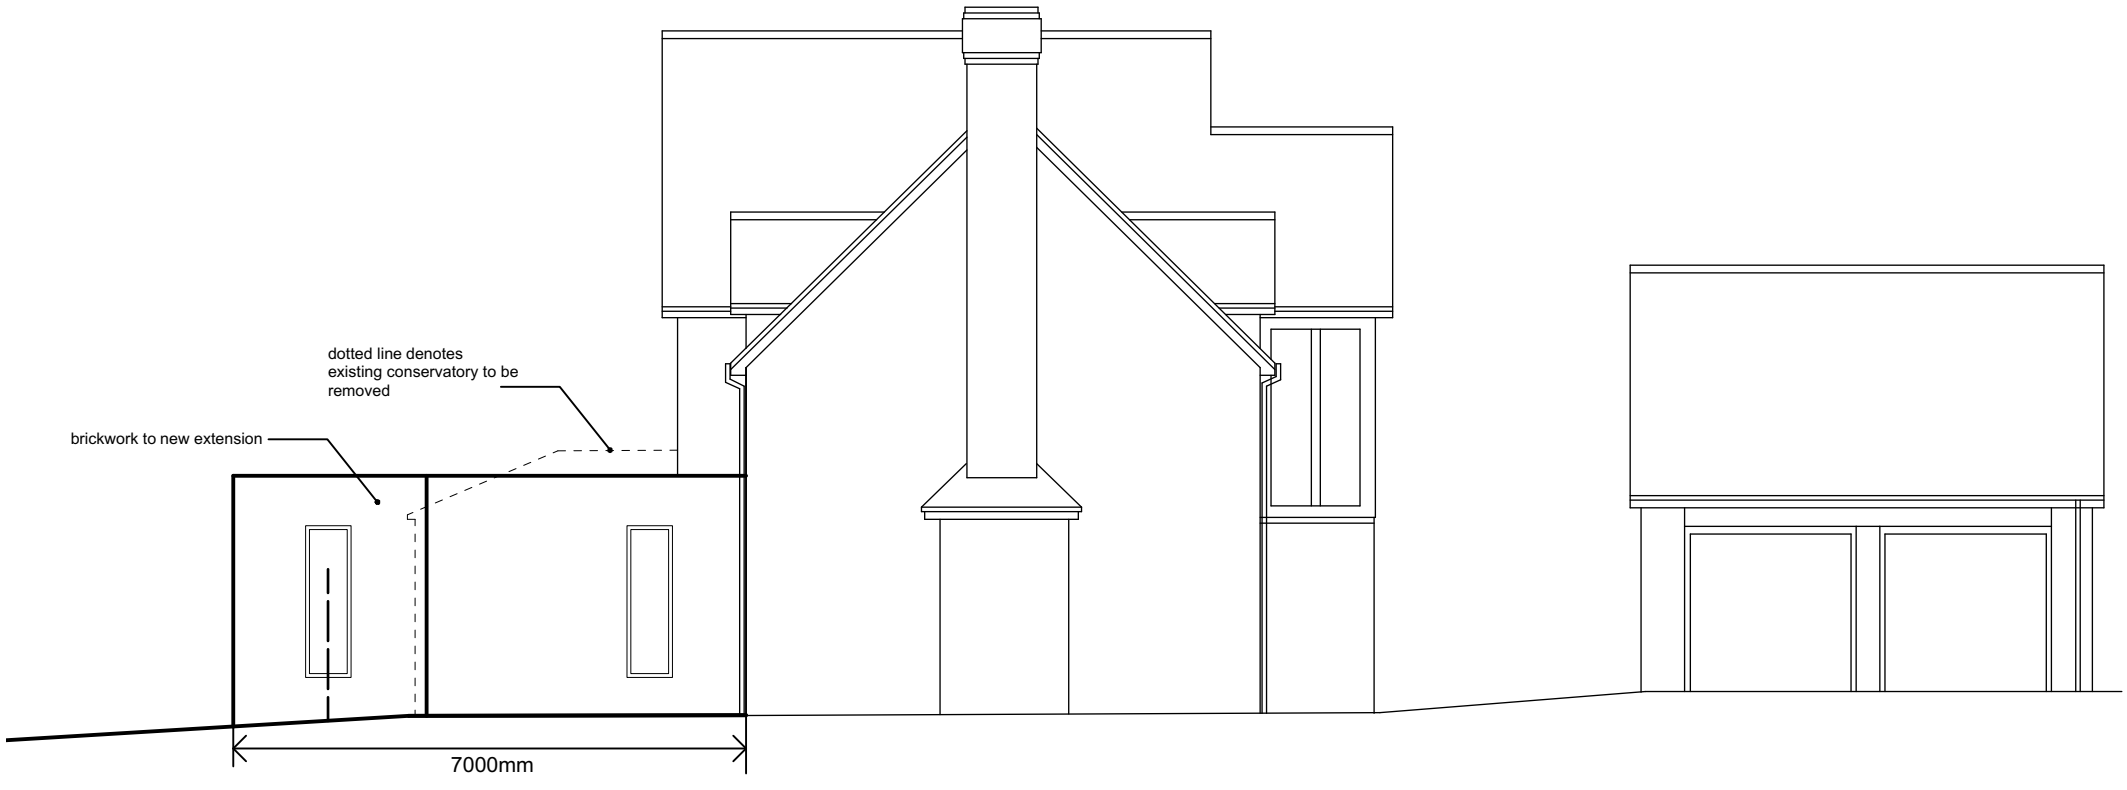

18.0m DATUM

EAST ELEVATION 1:100



18.0m DATUM

WEST ELEVATION 1:100



18.0m DATUM

SOUTH ELEVATION 1:100

0 5 10 15 20 M

2 Emmons Close, Hamble SO31 4QF