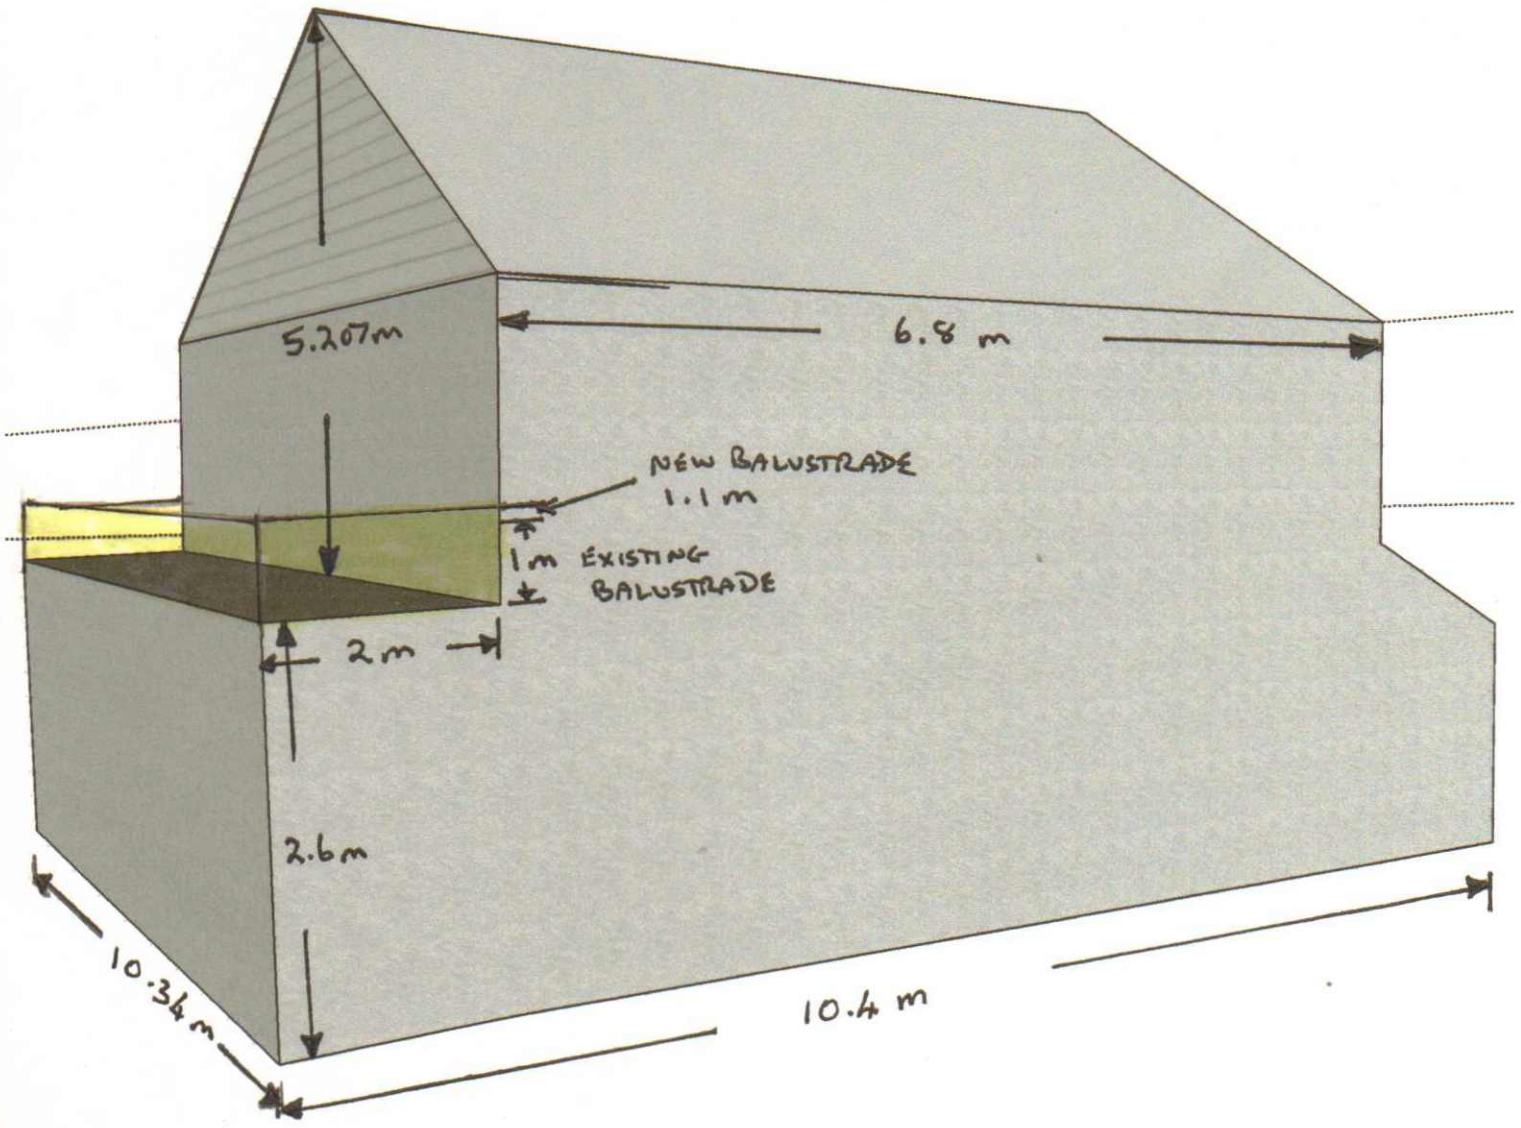
5.207m
6.8 m
NEW BALUSTRADE
1.1 m
1m EXISTING
BALUSTRADE
2m
2.6m
10.34m
10.4 m