
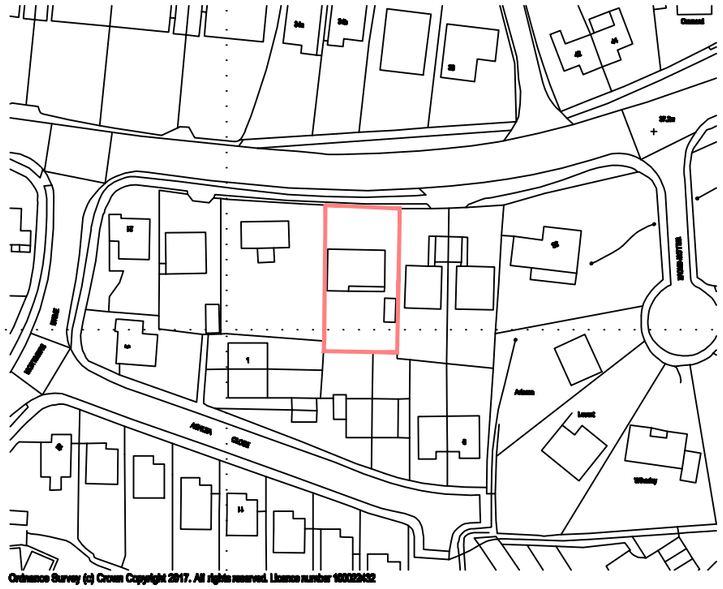


SITE LOCATION PLAN
1:1250

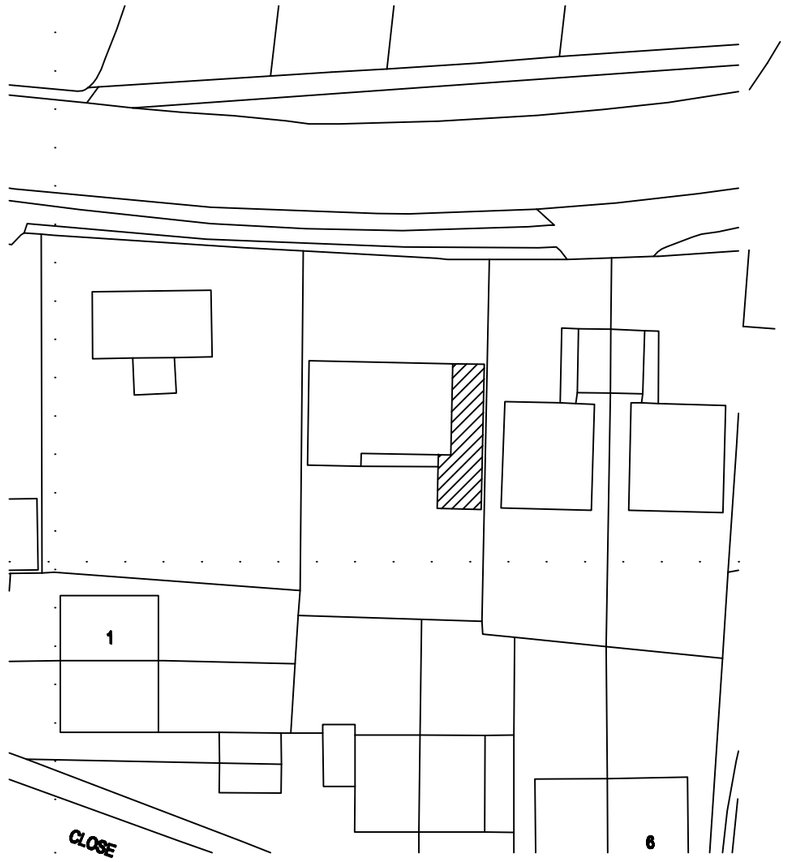

BLOCK PLAN
1:500

SCALE 1:500

0 5 7.5 10 15 20 25 30 35 40 45 50m

SCALE 1:1250

0 10000 30000 50000 70000 90000 110000

20000 40000 60000 80000 100000 120000mm

N

Rev:-	Description:-	Date:-	Chkd by:-

Project:-
Side Extension
27 Mortimers Lane
Fair Oak
Eastleigh
Hampshire
So50 7BH

Title:-
Site and Block Plans

Client:-
Chris Bentley

Scale:-
1:1250 & 1:500

Drawn By:-	RA	Checked By:-	
Date:-	19.11.16	Date:-	

Job.No:-	Drg.No:-	Rev:-
Chris/SO50/RA	01	A