

EXISTING LOCATION PLAN
SCALE 1:1250

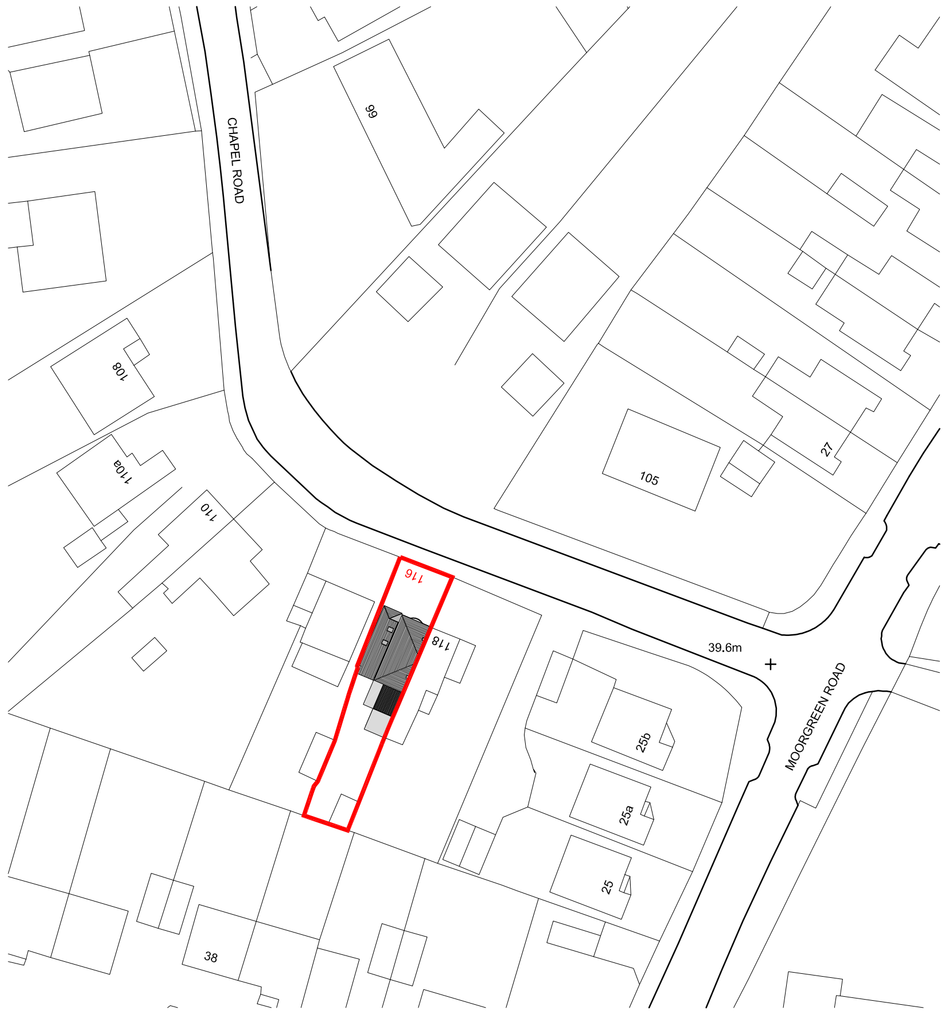

PROPOSED SITE PLAN
SCALE 1:500

N

SCALE 1:5 0 50 100 150 200 mm
SCALE 1:10 0 100 200 300 400 mm
SCALE 1:20 0 200 400 600 800 mm
SCALE 1:50 0 0.5 1 1.5 2 m
SCALE 1:100 0 1 2 3 4 m
SCALE 1:200 0 2 4 6 8 m
SCALE 1:500 0 5 10 15 20 m
SCALE 1:1250 0 10 20 30 40 50 m

Derek Phillips
Architect
RIBA

CONTACT:
01489 780211
derek2.phillips@btinernet.com

CLIENT:
MR. & MRS. N. SNELGROVE

NOTES:

PLANNING

REVISIONS:

DRAWING TITLE: LOCATION / SITE PLAN
JOB TITLE: PROPOSED EXTENSION & ALTERATIONS A T: 116 CHAPEL ROAD, WEST END, SOUTHAMPTON, SO30 3GN
DRAWN BY: RB / DTW
DATE: 16.04.2013
SCALE: 1:500/1250@A1
DRAWING NO: 1017-001