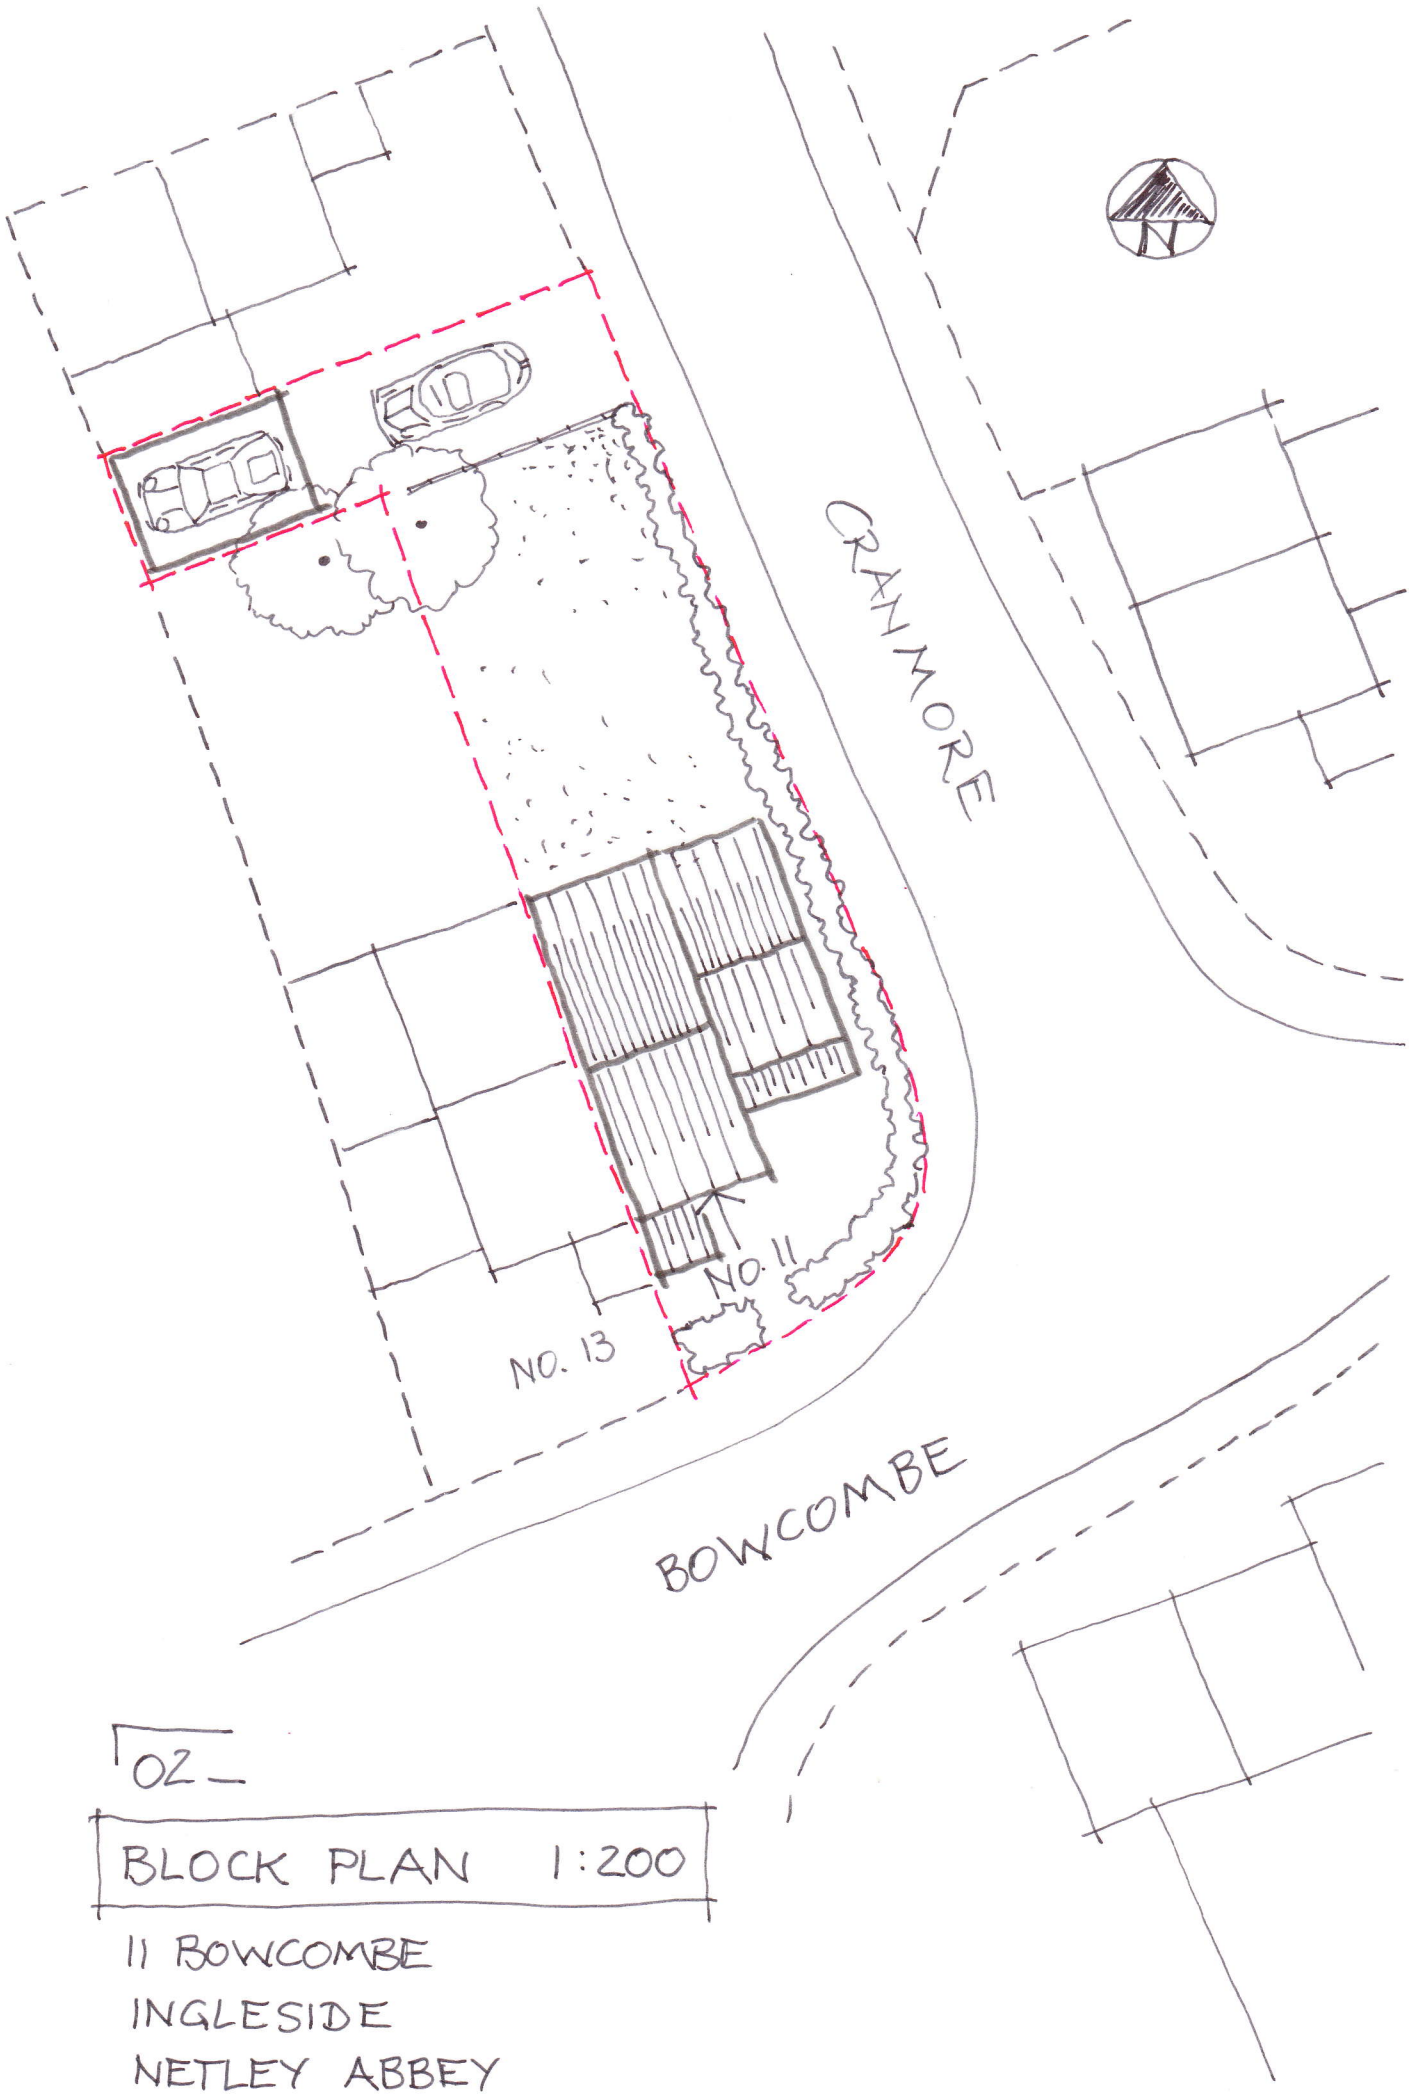

02

BLOCK PLAN 1:200

11 BOWCOMBE
INGLESIDE
NETLEY ABBEY
SO 31 5GP