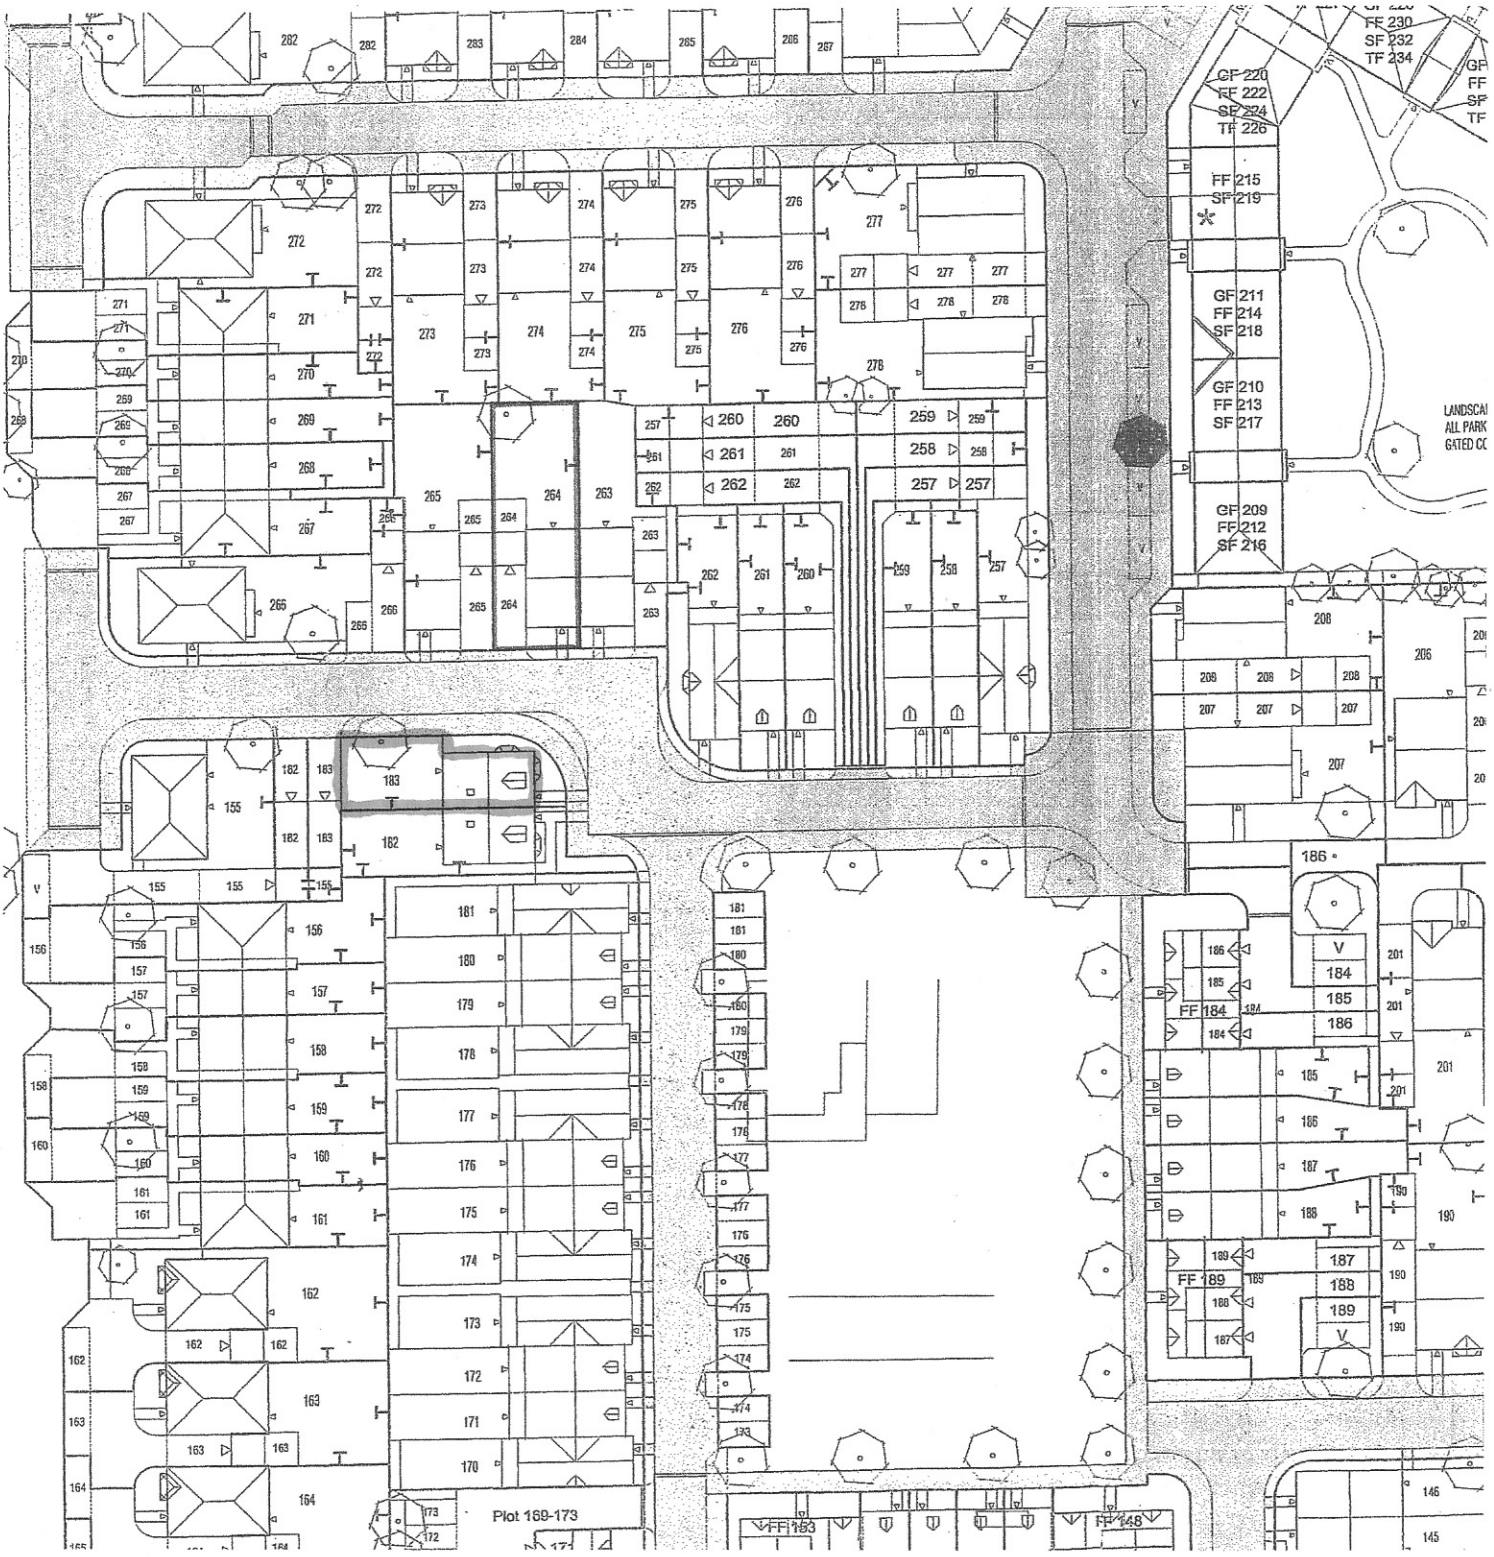
GF 220
FF 222
SF 224
TF 226
FF 215
SF 219
GF 211
FF 214
SF 218
GF 210
FF 213
SF 217
GF 209
FF 212
SF 216
FF 184
FF 189
Plot 169-173
FF 153
FF 148