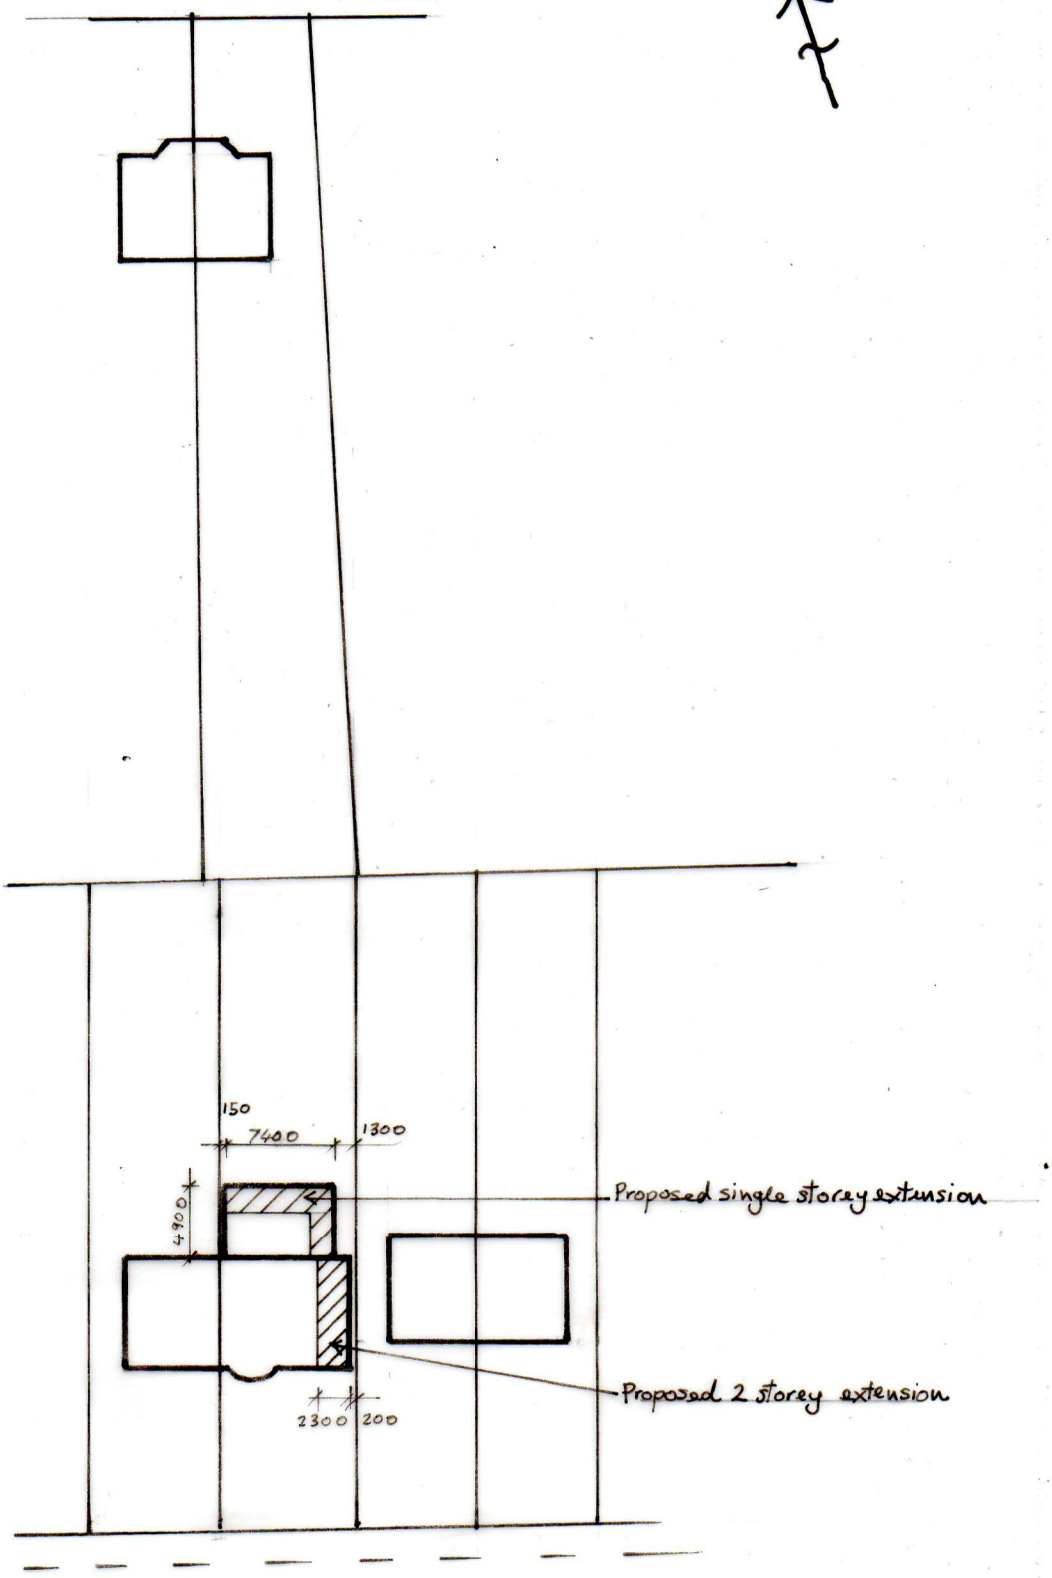

Proposed extension to 114 Leigh Road, Eastleigh

01/04/2016 1-500 A4 10000 ⟷