BLO2 .

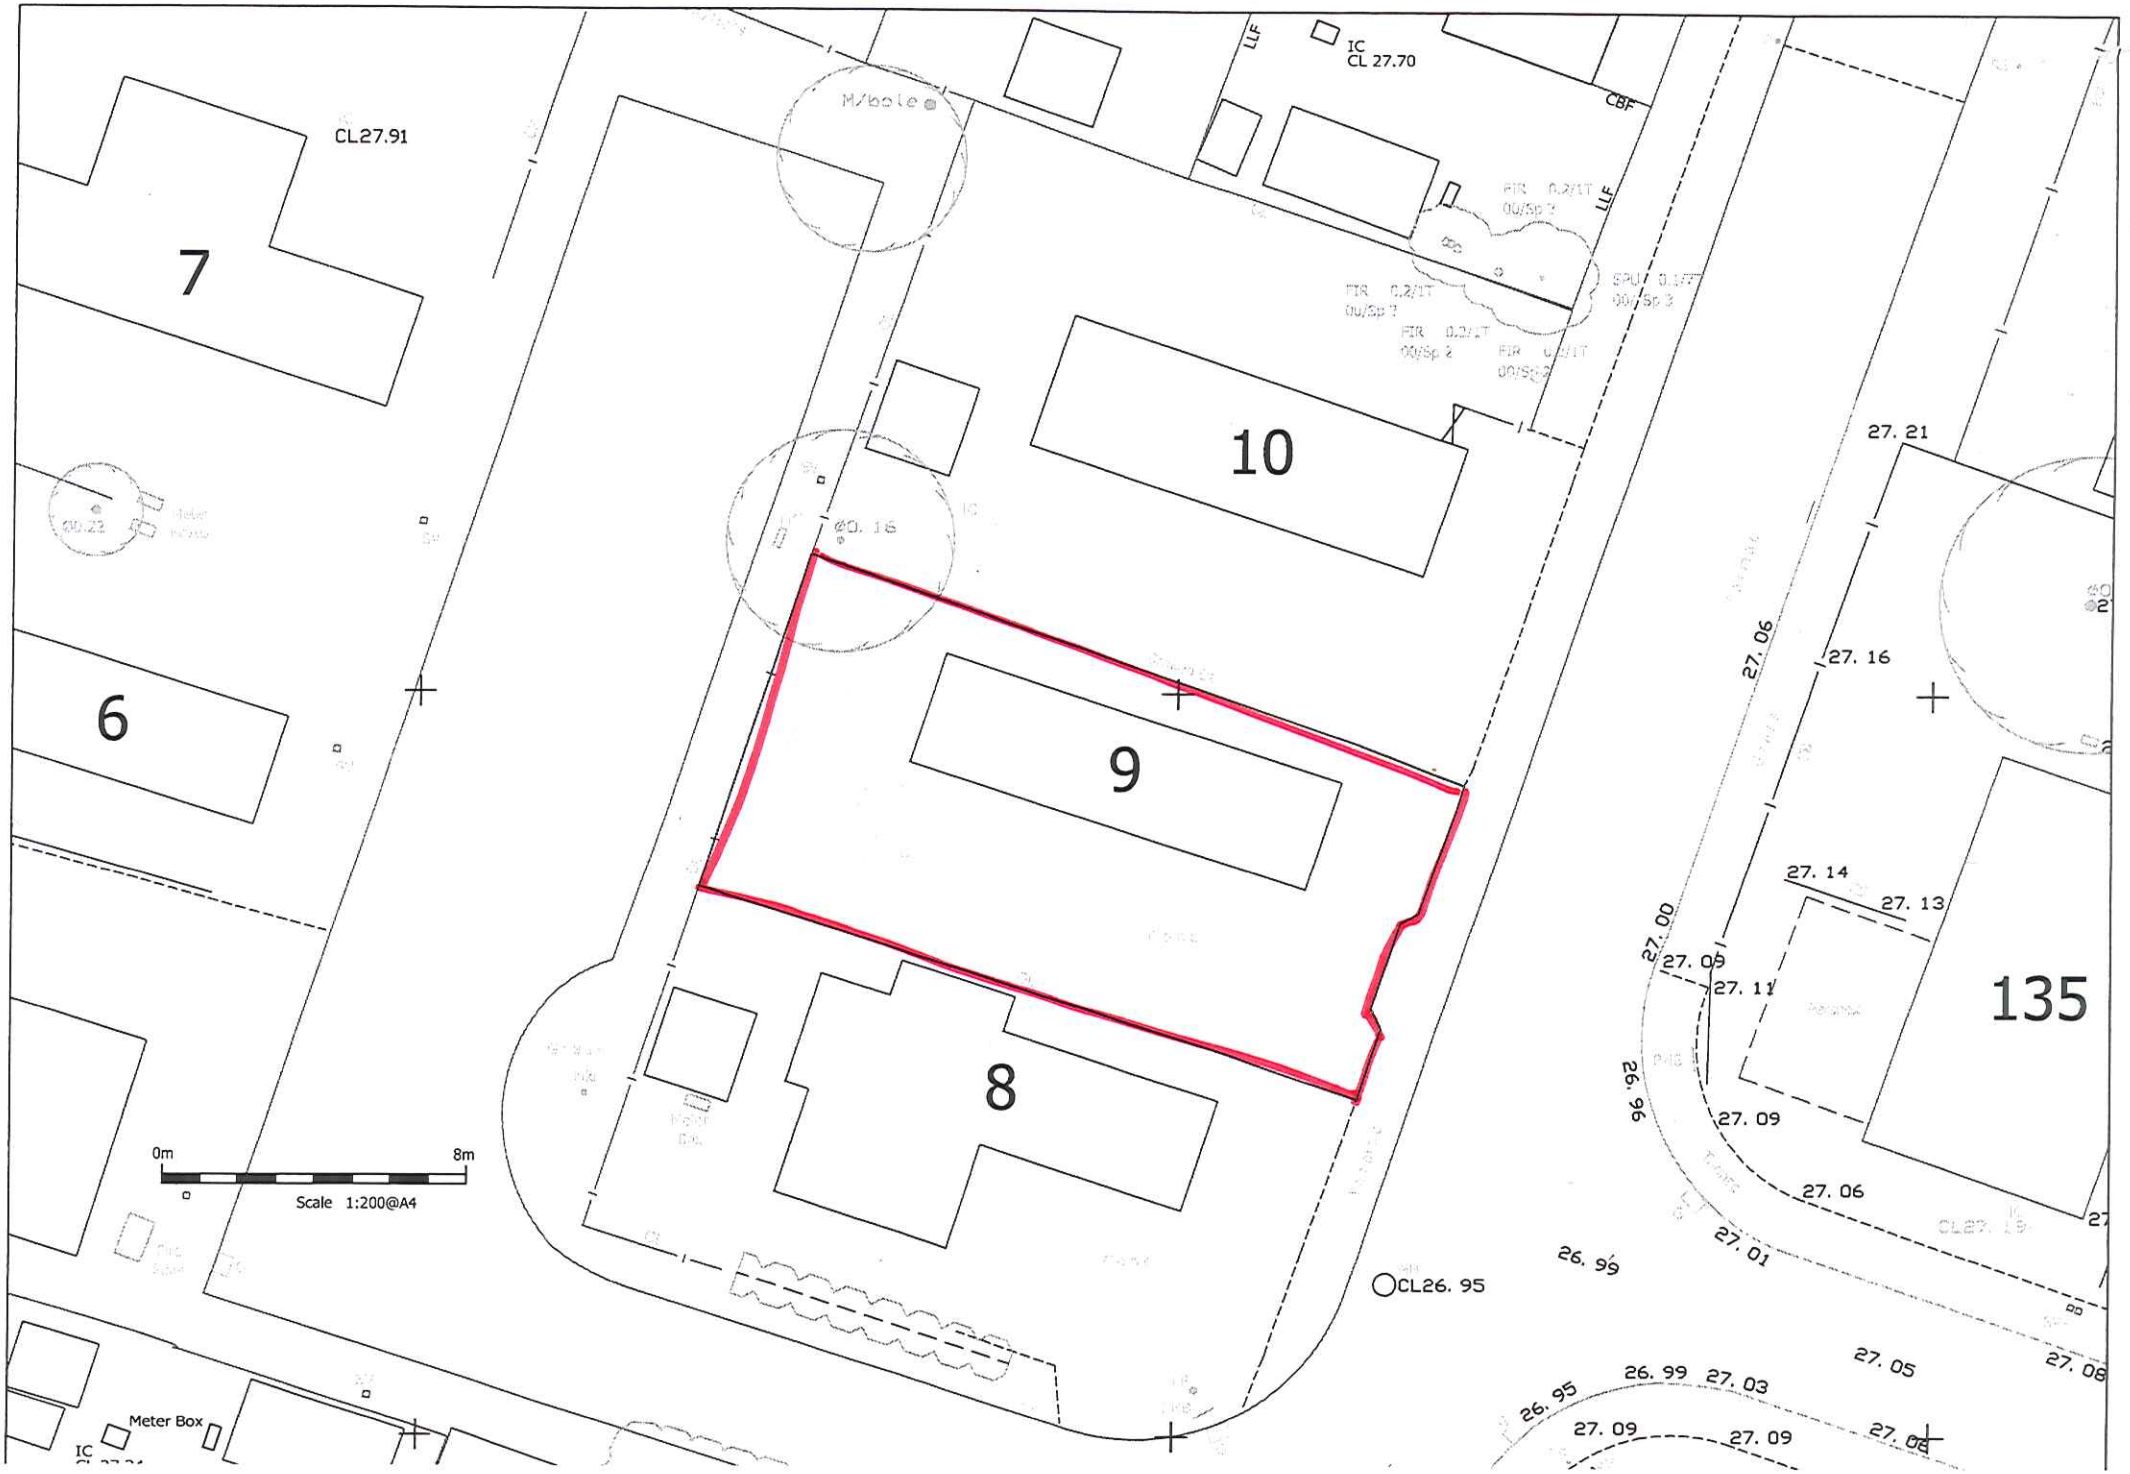

CL27.91
7
6
M/bole
IC
CL 27.70
LLF
CBF
10
9
8
135
27. 21
27. 16
27. 06
27. 14
27. 13
27. 00
27. 09
27. 11
26. 96
27. 09
27. 06
27. 01
26. 99
CL26. 95
27. 05
27. 08
26. 99
27. 03
26. 95
27. 09
27. 09
27. 08
0m
8m
Scale 1:200@A4
Meter Box

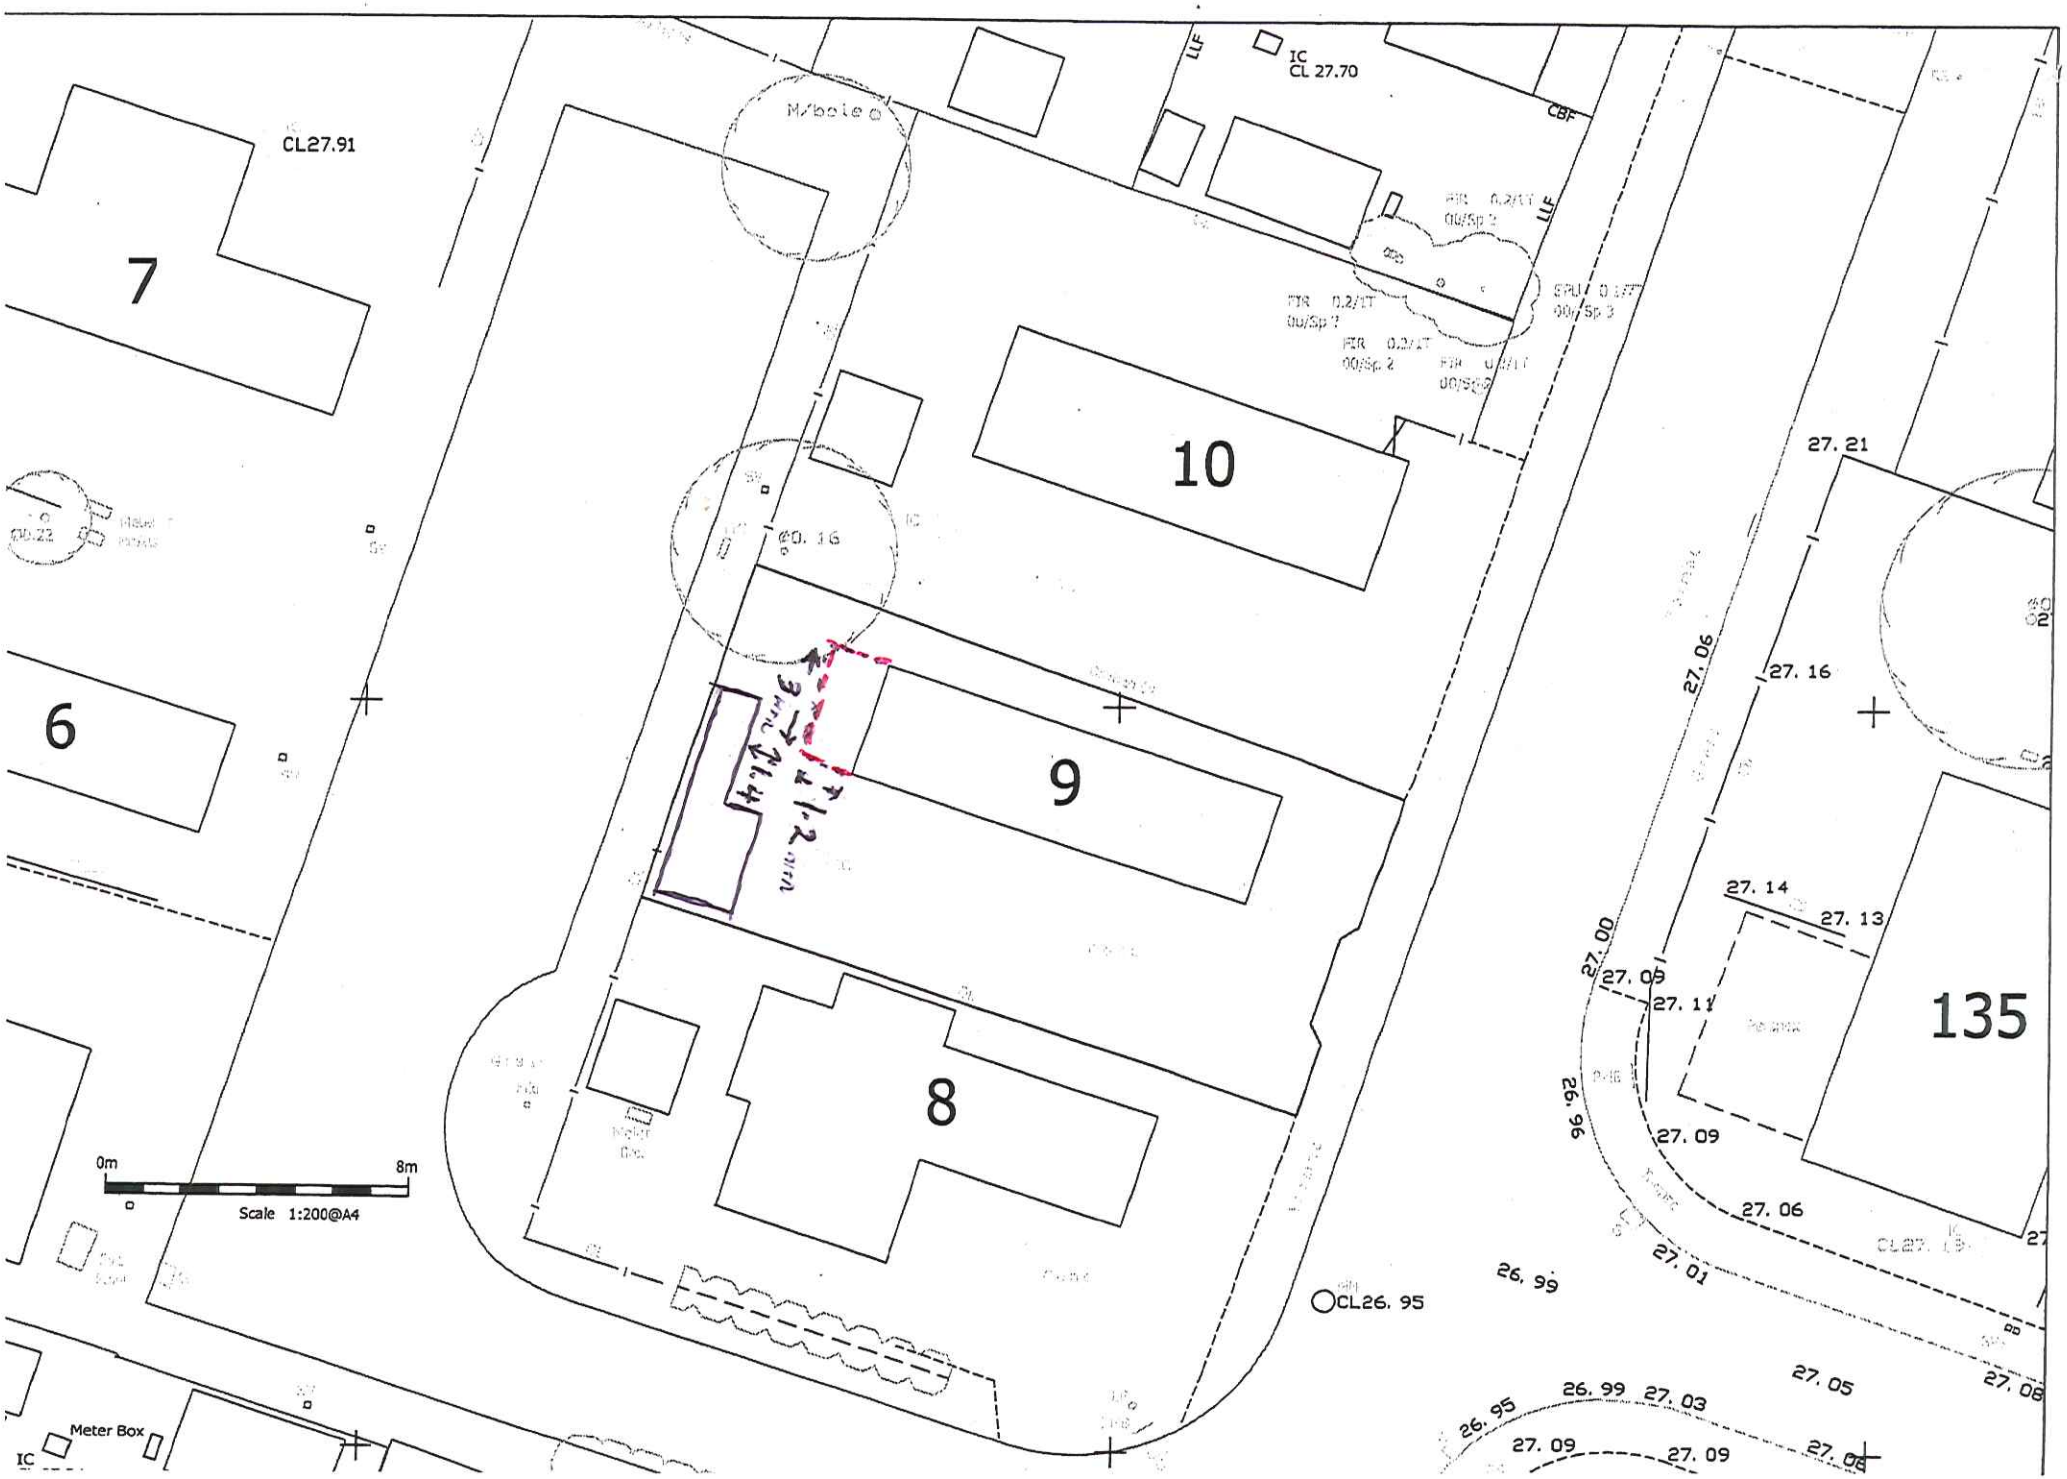

CL27.91
7
6
M/bole
IC
CL 27.70
LLF
CBF
10
9
8
135
27. 21
27. 16
27. 06
27. 14
27. 13
27. 00
27. 09
27. 11
26. 96
27. 09
27. 06
27. 01
26. 99
CL26. 95
27. 05
27. 08
26. 99
27. 03
26. 95
27. 09
27. 09
27. 08
0m
8m
Scale 1:200@A4
Meter Box
IC