NETLEY

HANDRAILS FOR STATION FOOTBRIDGE ELEVATION 'DD' (RIGHT HAND SIDE)

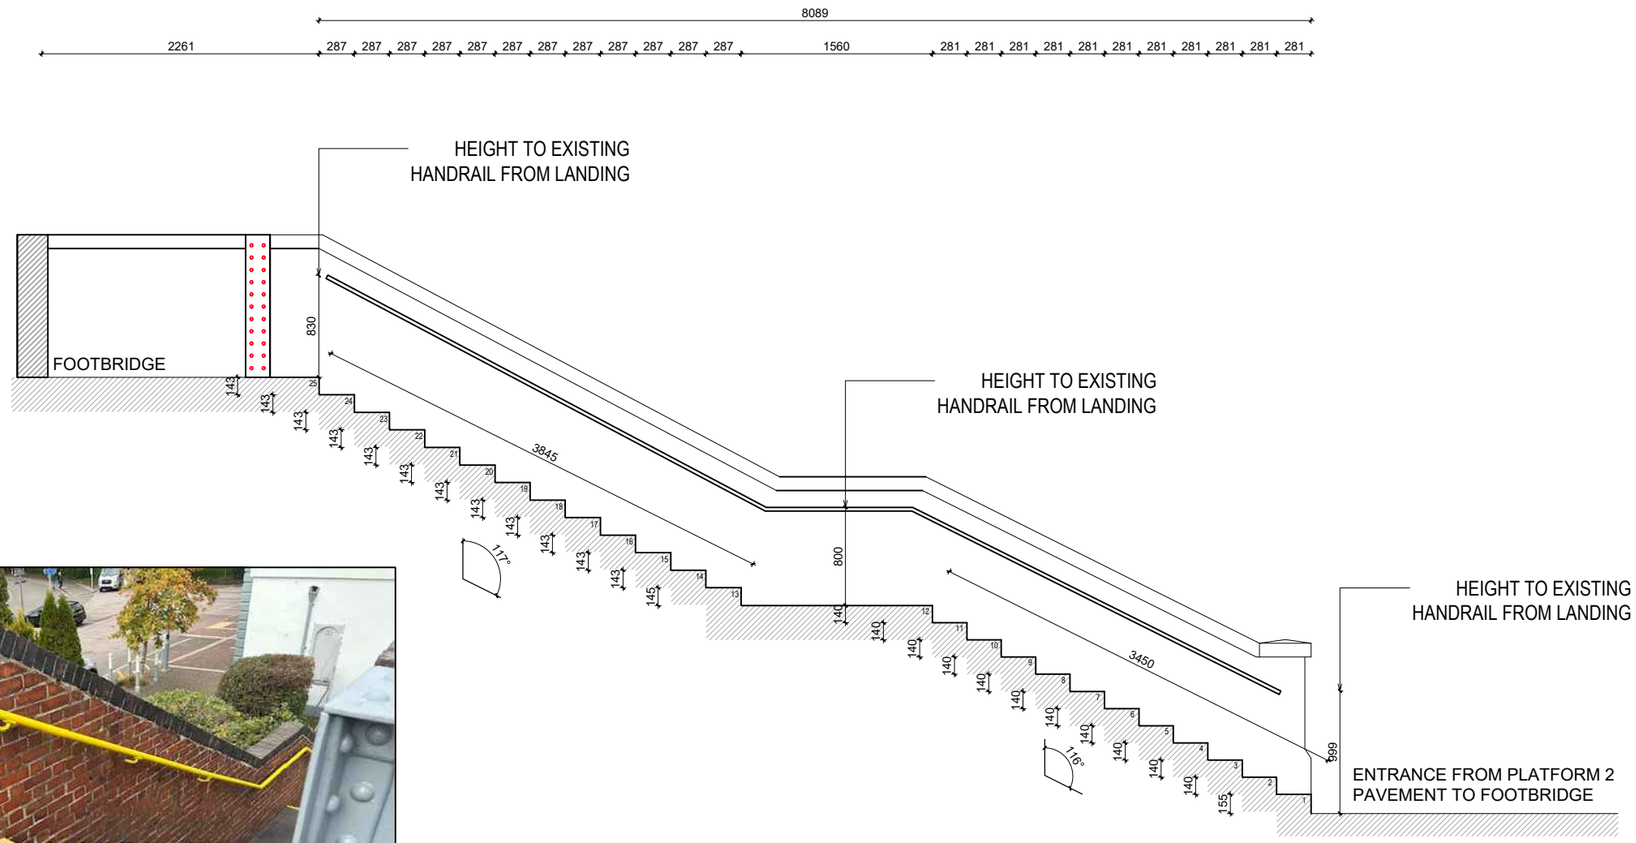
8089
2261
287 287 287 287 287 287 287 287 287 287 287 287
1560
281 281 281 281 281 281 281 281 281 281 281
HEIGHT TO EXISTING HANDRAIL FROM LANDING
FOOTBRIDGE
830
143 143 143 143 143 143 143 143 143 143 143 143 145
117°
3845
800
140 140 140