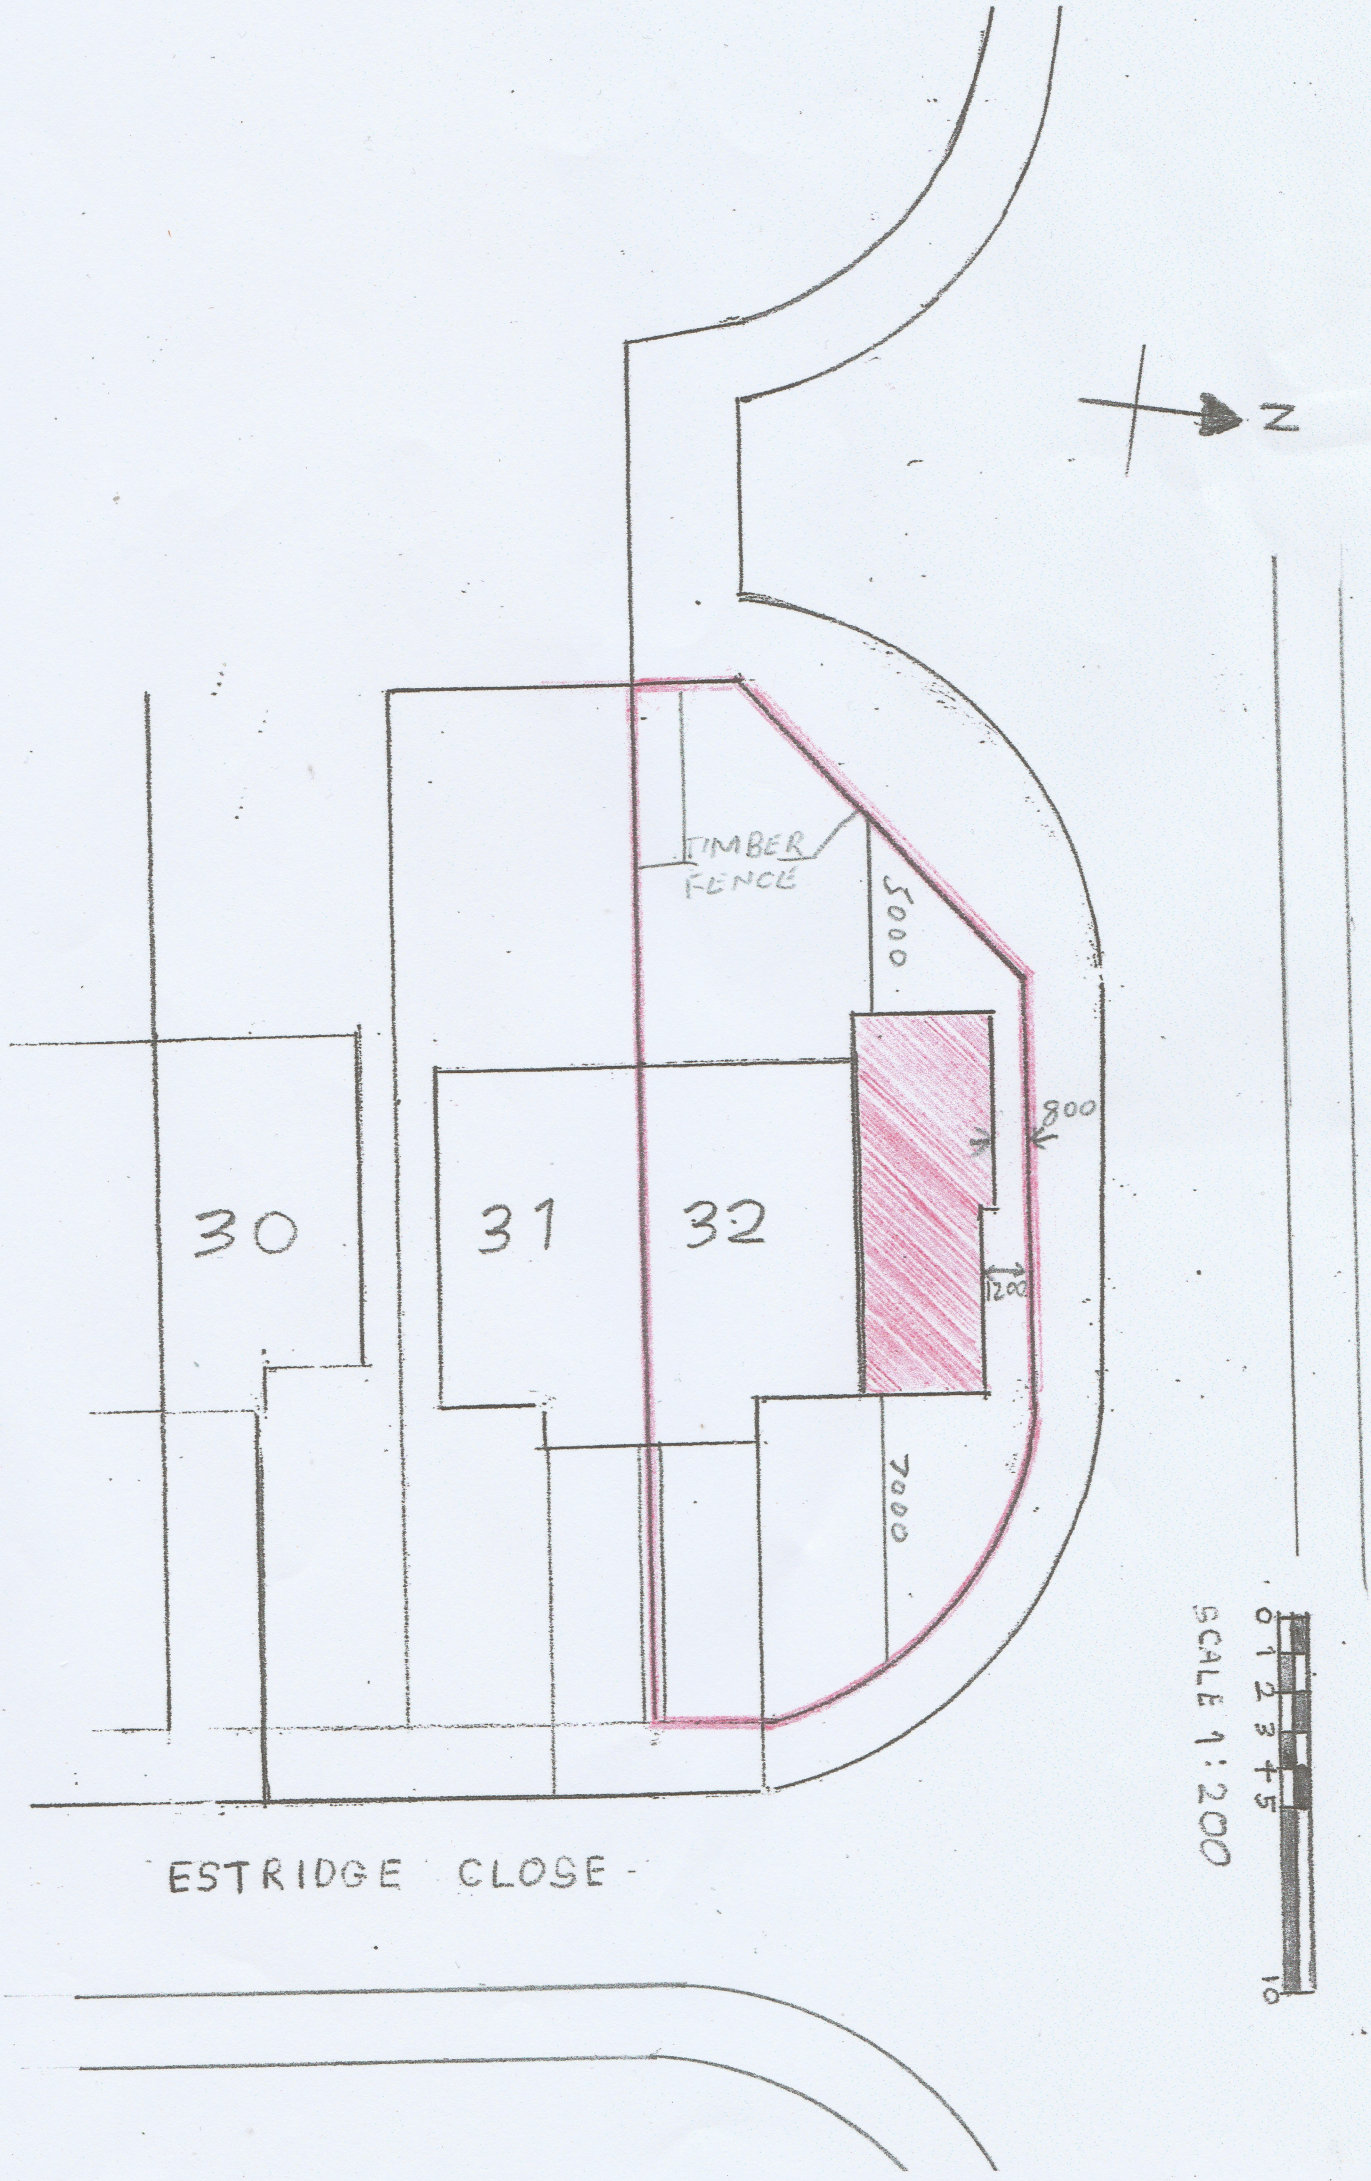
N
TIMBER FENCE
5000
800
200
7000
30
31
32
ESTRIDGE CLOSE
SCALE 1:200
0 1 2 3 4 5
10