Längswand G / side wall G

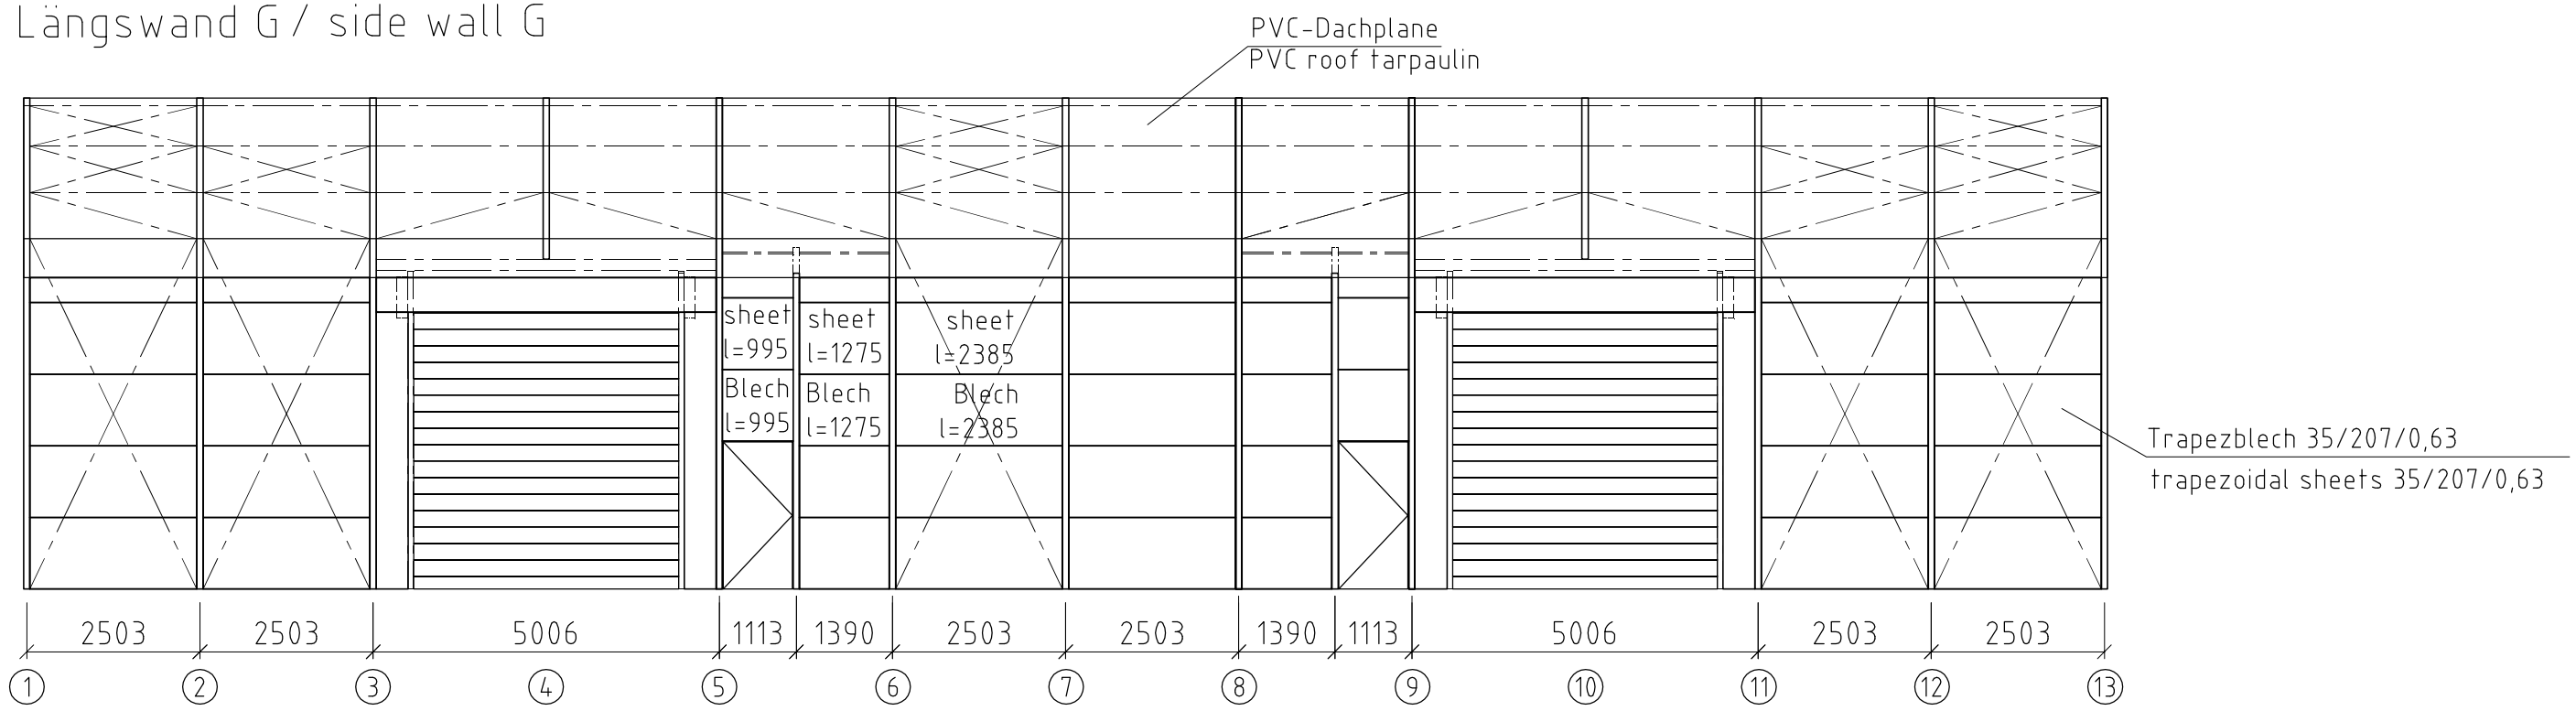

Längswand A / side wall A

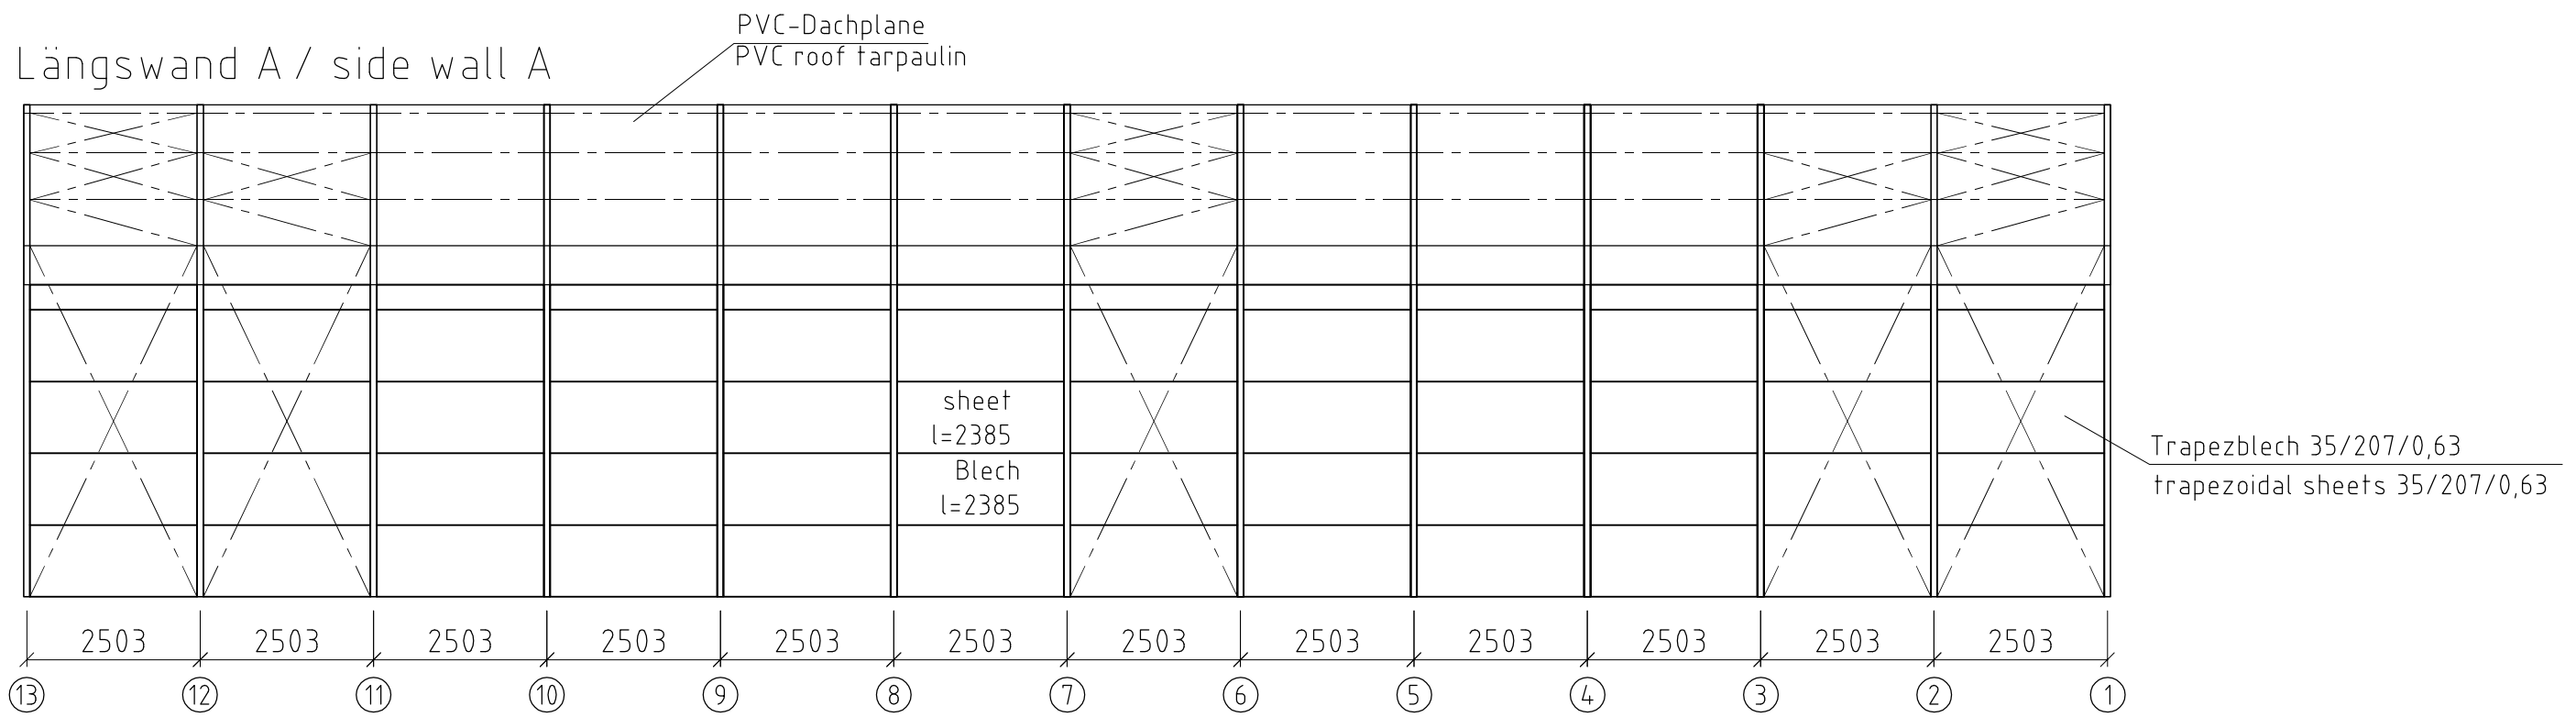

Statik A4-11-010 - DIN EN 13782

Zust.	Änderung	Datum	Name

Zul. Abweichung:

	Datum	Name
Bearb.	01.12.2014	G.Nocon
Gepr.		
Norm		

Maßstab: 1 : 100 | Papierformat: A3

Auftrags-Nr.: Anfrage

Projekt-Nr.:

Benennung: Omega Structures Prysmian

Aluflex 15,00 x 30,00 x 5,00m (sk=0,25kN/m²)

Ansichten

Zeichnungsnummer: 02 | Artikelnummer: | Blatt: 2

Datei: Omega Structures | Von Bl.: 2

Datei: