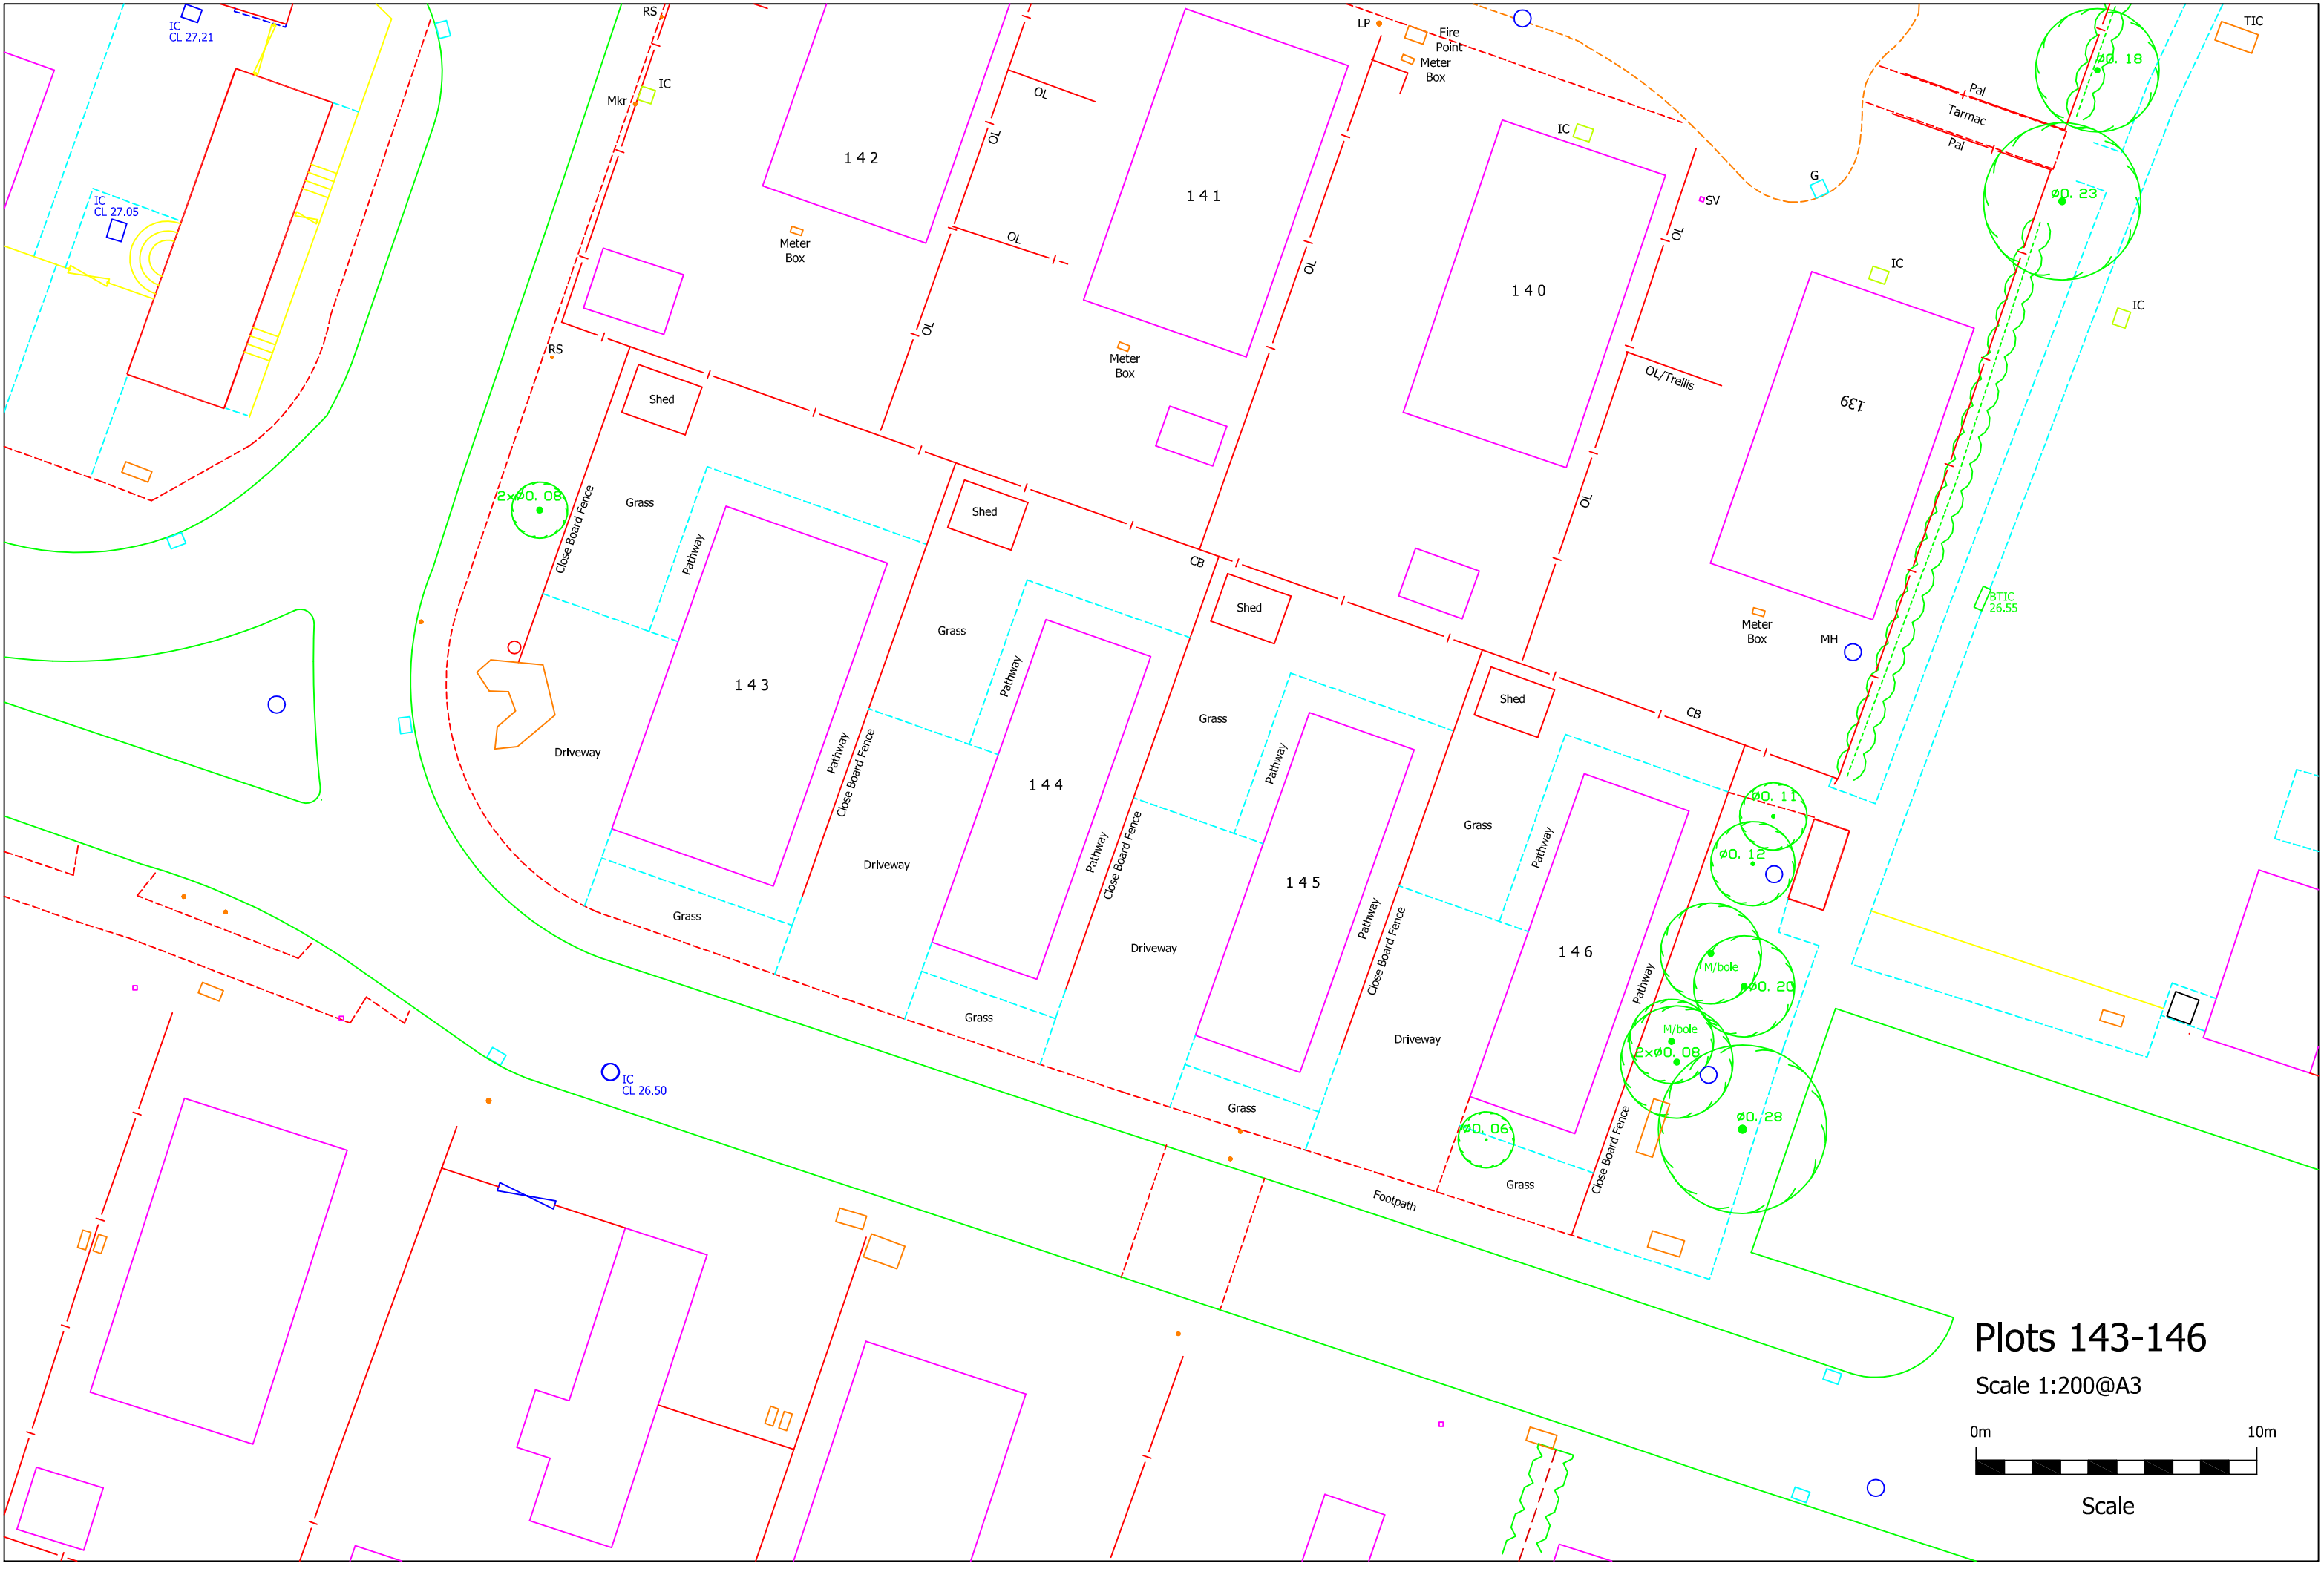

IC
CL 27.21
IC
CL 27.05
RS
Mkr
IC
142
141
140
139
143
144
145
146
OL
Meter Box
LP
Fire Point
Meter Box
IC
SV
G
Pal
Tarmac
Pal
TIC
ø0. 18
ø0. 23
IC
IC
OL/Trellis
Shed
Grass
Pathway
Close Board Fence
Driveway
CB
Meter Box
MH
BTIC
26.55
2xø0. 08
ø0. 11
ø0. 12
M/bole
ø0. 20
2xø0. 08
ø0. 28
ø0. 06
Footpath
IC
CL 26.50
Plots 143-146
Scale 1:200@A3
0m
10m
Scale