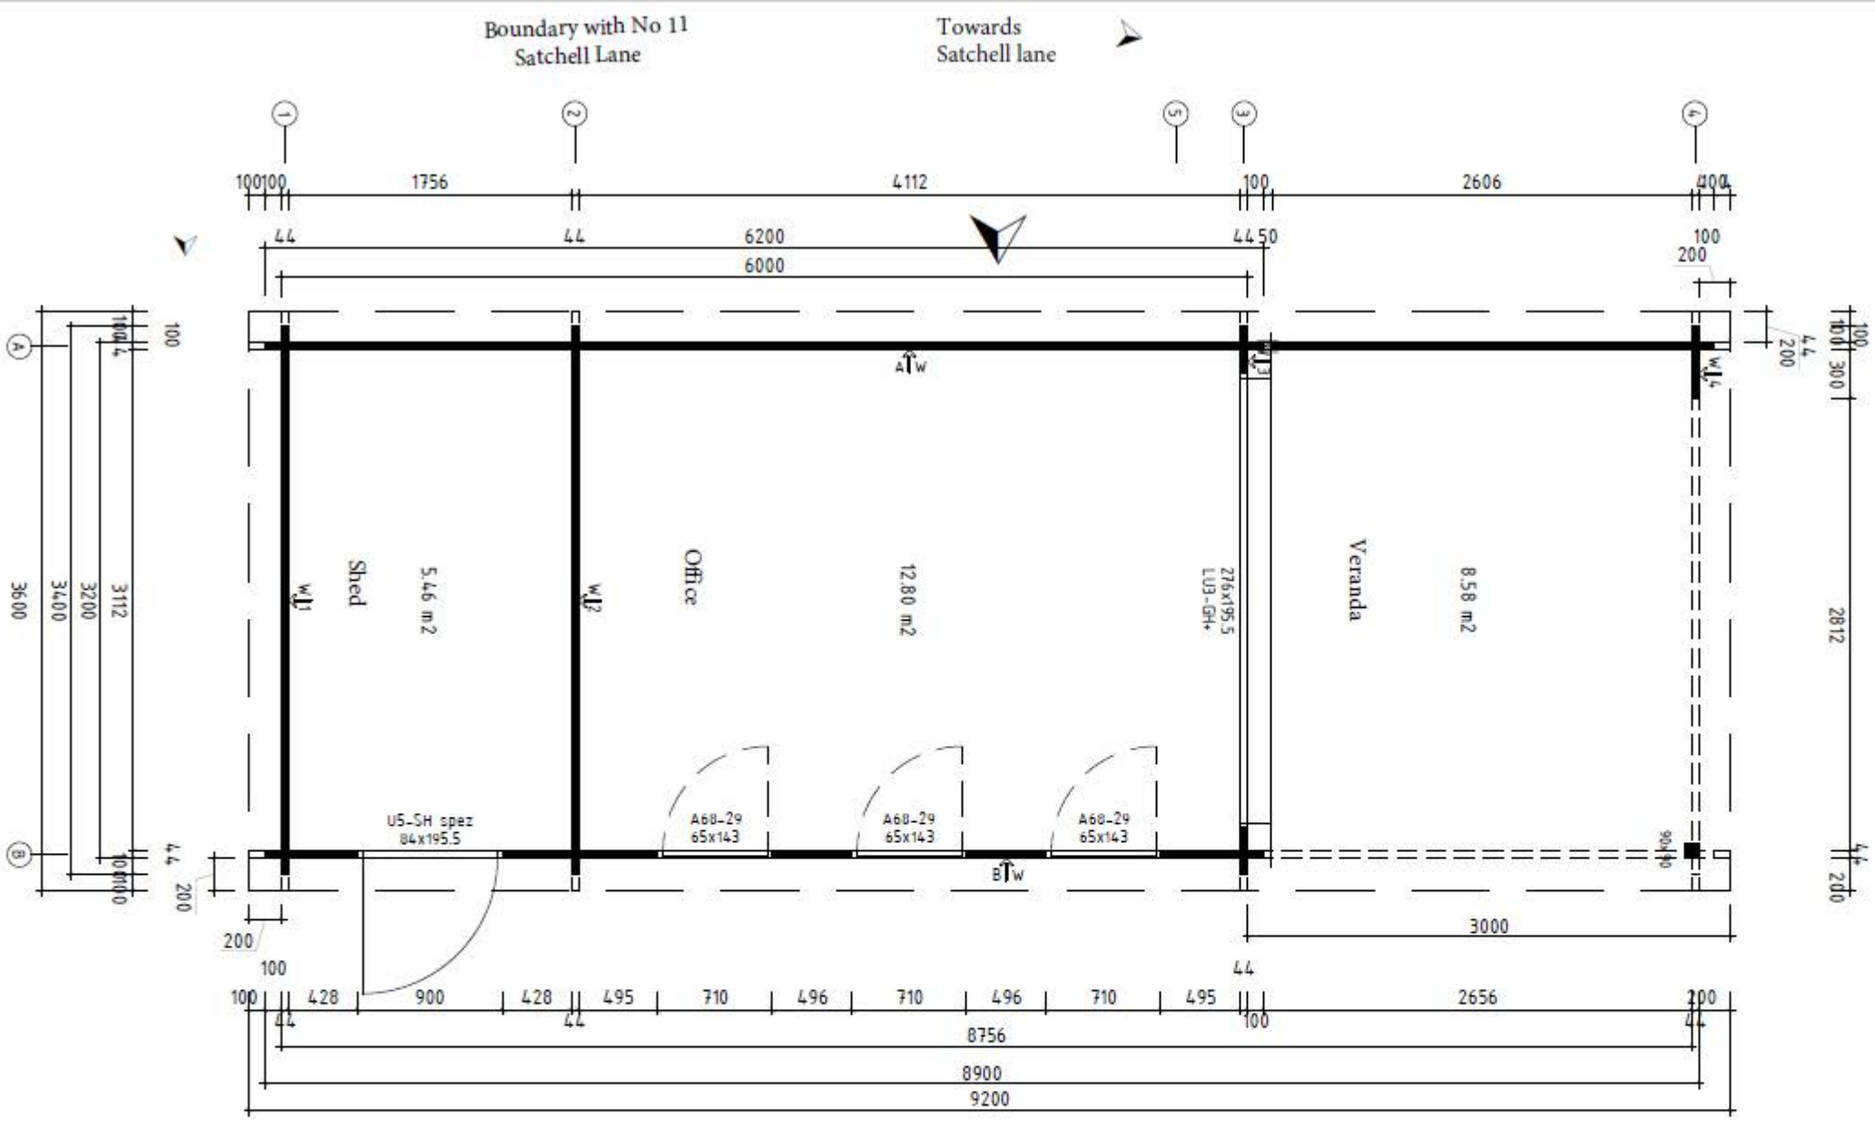


SH1 - Super Jacob E Summer House - Floor Plan

Note: Plan supplied by manufacturing company Summerhouse 24

Türen und Fenster ohne Sprossen
Doors and Windows without muntins

Profil/Profile	4.4x13.5
Datum/Date	13.02.2019
Zeichnung/Drawing	Grundplan_Plan
Haus	Super Jacob E 340x620+VD+Terr_44